



ประกาศองค์การบริหารส่วนตำบลสำนักตะคร้อ
เรื่อง ประชาสัมพันธ์การกำหนดราคากลางงานก่อสร้าง

องค์การบริหารส่วนตำบลสำนักตะคร้อ มีความประสงค์จะดำเนินการโครงการก่อสร้างหอกระจายข่าว หมู่ที่ 16 บ้านสำนักตะคร้อร่วมพัฒนา ตำบลสำนักตะคร้อ อำเภอเทพารักษ์ จังหวัดนครราชสีมา ด้วยวิธีเฉพาะเจาะจง จำนวน 1 โครงการ ราคากลาง 156,395.38 บาท (- หนึ่งแสนห้าหมื่นหกพันสามร้อยเก้าสิบห้า บาทสามสิบแปดสตางค์ -) โดยดำเนินการจ้างเหมาก่อสร้างหอกระจายข่าว หมู่ที่ 16 บ้านสำนักตะคร้อร่วมพัฒนา ตำบลสำนักตะคร้อ อำเภอเทพารักษ์ จังหวัดนครราชสีมา รายละเอียดตามประมาณการงานก่อสร้าง และตามแบบแปลนที่องค์การบริหารส่วนตำบลสำนักตะคร้อกำหนด ประจำปีงบประมาณ พ.ศ. 2569 ระยะเวลาดำเนินการ จำนวน 60 วัน

เพื่อให้การเปิดเผยราคากลางเป็นไปตามพระราชบัญญัติการจัดซื้อจัดจ้างและการบริหารพัสดุภาครัฐ พ.ศ. 2560 มาตรา 63 ภายใต้บังคับมาตรา 62 ให้นายงานของรัฐประกาศรายละเอียดข้อมูลราคากลางและการคำนวณราคากลางในระบบเครือข่ายสารสนเทศของกรมบัญชีกลางตามวิธีการที่กรมบัญชีกลางกำหนดและกรมบัญชีกลาง มีหนังสือแจ้งเวียนแนวทางปฏิบัติเกี่ยวกับการเปิดเผยราคากลาง ตามหนังสือ ด่วนที่สุด ที่ กค 0405.3/ว 453 ลงวันที่ 3 ตุลาคม 2561 องค์การบริหารส่วนตำบลสำนักตะคร้อ โดยคณะกรรมการกำหนดราคากลาง ได้พิจารณาราคาที่เหมาะสมตามสภาพพื้นที่และช่วงเวลา และเห็นชอบการกำหนดราคากลาง เป็นเงิน 156,395.38 บาท (- หนึ่งแสนห้าหมื่นหกพันสามร้อยเก้าสิบห้าบาทสามสิบแปดสตางค์ -)

จึงประกาศให้ทราบโดยทั่วกัน

ประกาศ ณ วันที่ ๓ เดือน กันยายน พ.ศ. 2569

(ลงชื่อ)

(นายชาญชัย ศรีวิพัฒน์)

นายกองค์การบริหารส่วนตำบลสำนักตะคร้อ

09/09/2569
นายกฯ

ตารางแสดงวงเงินงบประมาณที่ได้รับจัดสรรและราคากลางในงานจ้างก่อสร้าง

1. ชื่อโครงการ โครงการก่อสร้างหอกระจายข่าว หมู่ที่ 16 บ้านสำนักตะคร้อร่วมพัฒนา
2. หน่วยงานเจ้าของโครงการ กองช่าง องค์การบริหารส่วนตำบลสำนักตะคร้อ อำเภอมะนัง จังหวัดนครราชสีมา
3. วงเงินงบประมาณที่ได้รับจัดสรร 200,000 บาท (- สองแสนบาทถ้วน -)

4. ลักษณะงาน

จ้างเหมาก่อสร้างหอกระจายข่าว หมู่ที่ 16 บ้านสำนักตะคร้อร่วมพัฒนา ตำบลสำนักตะคร้อ อำเภอมะนัง จังหวัดนครราชสีมา รายละเอียดตามประมาณการงานก่อสร้าง และตามแบบแปลนที่องค์การบริหารส่วนตำบลสำนักตะคร้อกำหนด

5. ราคากลางคำนวณ ณ วันที่ 31 ก.ย. 2569 เป็นเงิน 156,395.38 บาท

6. บัญชีประมาณราคากลาง

- 6.1 แบบสรุปราคากลางงานก่อสร้าง
- 6.2 แบบ ปร.5 , ปร.4
- 6.3 แบบแปลนงานก่อสร้าง

7. รายชื่อคณะกรรมการกำหนดราคากลาง

- 7.1 นางสาวสิริภัทร สวัสดิ์ตันท์ ตำแหน่ง ปลัดองค์การบริหารส่วนตำบล
- 7.2 นายกรกฎ มุกขุนทด ตำแหน่ง วิศวกรโยธาปฏิบัติการ
- 7.3 นายปภาวิน เติตขุนทด ตำแหน่ง นายช่างโยธาชำนาญงาน

คณะกรรมการกำหนดราคากลาง

(ลงชื่อ).....ประธานกรรมการ

(นางสาวสิริภัทร สวัสดิ์ตันท์)

(ลงชื่อ).....กรรมการ (ลงชื่อ).....กรรมการ

(นายกรกฎ มุกขุนทด)

(นายปภาวิน เติตขุนทด)



การประมาณราคาก่อสร้างเป็นราคากลาง
องค์การบริหารส่วนตำบลสำนักตะคร้อ อำเภอนาคู จังหวัดนครราชสีมา

วันที่ ๑ เดือน กันยายน พ.ศ. 2569

ประเภทงาน โครงการก่อสร้างหอกระจายข่าว หมู่ที่ 16 บ้านสำนักตะคร้อร่วมพัฒนา โดยดำเนินการดังนี้

จ้างเหมาก่อสร้างหอกระจายข่าว หมู่ที่ 16 บ้านสำนักตะคร้อร่วมพัฒนา ตำบลสำนักตะคร้อ อำเภอนาคู จังหวัดนครราชสีมา รายละเอียดตามประมาณการงานก่อสร้าง และตามแบบแปลนที่องค์การบริหารส่วนตำบลสำนักตะคร้อกำหนด

สถานที่ก่อสร้าง บ้านสำนักตะคร้อร่วมพัฒนา หมู่ที่ 16 ตำบลสำนักตะคร้อ อำเภอนาคู จังหวัดนครราชสีมา
เจ้าของงาน องค์การบริหารส่วนตำบลสำนักตะคร้อ

ลำดับที่	รายการ	ค่าวัสดุและ ค่าแรงงาน รวมเป็นเงิน (บาท)	Factor F	รวมค่าก่อสร้าง เป็นเงิน (บาท)	หมายเหตุ
1	ค่างานต้นทุนงานก่อสร้าง	31,274.67	1.3073	40,885.38	
2	ค่างานต้นทุนครุภัณฑ์จัดซื้อ เงื่อนไข	107,953.27	1.0700	115,510.00	
	-เงินจ่ายล่วงหน้า 0.00 %				
	-เงินประกันผลงานหัก 0.00 %				
	-ดอกเบี้ยเงินกู้ 6 %				
	-ค่าภาษีมูลค่าเพิ่ม 7 %				
สรุป	รวมค่างานก่อสร้างเป็นเงินทั้งสิ้น			156,359.38	
	คิดเป็นเงินประมาณ			156,395.38	
(ตัวอักษร) (- หนังสือแนบท้ายหนังสือพิมพ์สามร้อยเก้าสิบห้าบาทสามสิบแปดสตางค์ -)					

คณะกรรมการกำหนดราคากลาง

.....ประธานกรรมการ
(นางสาวสิริภัทร สวัสดิ์ตันที)

.....กรรมการ
(นายกรกฎ มุกขุนทด)

.....กรรมการ
(นายปภาวิน เหน็ดขุนทด)

- ทราบ ☒ เห็นควรอนุมัติตามคณะกรรมการกำหนดราคากลางเสนอ

☐ ไม่อนุมัติ เพราะ.....

.....
(นายชาญชัย ศรีวิพัฒน์)

นายกองค์การบริหารส่วนตำบลสำนักตะคร้อ

สรุปผลการประมาณราคาค่าก่อสร้าง

แบบ ปจ.5

โครงการ ก่อสร้างหอกระจายข่าว หมู่ที่ 16 บ้านสำนักตะคร้อร่วมพัฒนา

สถานที่ก่อสร้าง หมู่ที่ 16 บ้านสำนักตะคร้อร่วมพัฒนา ตำบลสำนักตะคร้อ อำเภอเทพารักษ์ จังหวัดนครราชสีมา

ปริมาณงาน ก่อสร้างหอกระจายข่าว หมู่ที่ 16 บ้านสำนักตะคร้อร่วมพัฒนา จำนวน 1 แห่ง

แบบเลขที่ 11 - 025 / 2569 กองช่าง องค์การบริหารส่วนตำบลสำนักตะคร้อ

ประมาณราคาตามแบบ ปจ.4 จำนวน 1 แผ่น เมื่อวันที่ 25 ส.ค. 2569

ลำดับ	รายการ	ค่าวัสดุและค่าแรงงาน รวมเป็นเงิน (บาท)	Factor F	รวมค่าก่อสร้าง เป็นเงิน (บาท)	หมายเหตุ
1	ค่างานต้นทุนงานก่อสร้าง	31,274.67	1.3073	40,885.38	
2	ค่างานต้นทุนครุภัณฑ์จัดซื้อ	107,953.27	1.0700	115,510.00	
	เงินในใบ			-	
	เงินจ่ายล่วงหน้า..... 0.00 %			-	
	เงินประกันผลงานหัก..... 0.00 %			-	
	คอกเบี้ยเงินกู้..... 6.00 %			-	
	ค่าภาษีมูลค่าเพิ่ม..... 7.00 %			-	
สรุป	รวมค่าก่อสร้างเป็นเงินทั้งสิ้น			156,395.38	
	คิดเป็นเงินประมาณ			156,395.38	
	ตัวอักษร	หนึ่งแสนห้าหมื่นหกพันสามร้อยเก้าสิบบ้าบาทสามสิบแปดสตางค์			

เสนอนายองค์การบริหารส่วนตำบล เพื่ออนุมัติ

- คณะกรรมการกำหนดราคากลาง

(ลงชื่อ).....ประธานกรรมการ

(นางสาวสิริภัทร สวัสดิ์นที)

ปลัดองค์การบริหารส่วนตำบลสำนักตะคร้อ

(ลงชื่อ).....กรรมการ

(นายปภาวิน เติตขุนทด)

นายกช่างโยธาชำนาญงาน

(ลงชื่อ).....เห็นชอบ

(นางสาวสิริภัทร สวัสดิ์นที)

ปลัดองค์การบริหารส่วนตำบลสำนักตะคร้อ

(ลงชื่อ).....กรรมการ

(นายกรกฎ มุกขุนทด)

วิศวกรโยธาปฏิบัติการ รักษาการแทน

ผู้อำนวยการกองช่าง

(ลงชื่อ).....อนุมัติ

(นายชาญชัย ศรีวิพัฒน์)

นายกองค์การบริหารส่วนตำบลสำนักตะคร้อ

บัญชีรายละเอียดประมาณราคาก่อสร้าง

ปร.4

แผ่นที่ 1/1

โครงการ : โครงการหอกระจายข่าว หมู่ที่ 16 บ้านลำน้ำตะคร้อร่วมพัฒนา

สถานที่ก่อสร้าง : หมู่ที่ 16 บ้านลำน้ำตะคร้อร่วมพัฒนา ตำบลลำน้ำตะคร้อ อำเภอเทพาภิรักษ์ จังหวัดนครราชสีมา

เนื้อที่ : 16 ไร่ 1 งาน 10 ตารางวา หมู่ที่ 16 บ้านลำน้ำตะคร้อร่วมพัฒนา จำนวน 1 แห่ง

งบเลขที่ : 11-025-2569 กองช่าง องค์การบริหารส่วนตำบลลำน้ำตะคร้อ



ประมาณราคาโดย : กองช่าง เมื่อวันที่ : จ.ค. 2569

ร	รายการ	จำนวน	หน่วย	ราคาวัสดุ		ราคาแรงงาน		รวมเงิน (บาท)	หมายเหตุ
				ราคา/หน่วย	ราคารวม	ราคา/หน่วย	ราคารวม		
1	หมวดงานเตรียมการ								
1.1	งานขุดดินและถมกลับคืน	10.38	ลบ.ม.			181.00	1,877.88	1,877.88	
1.2	ขนวัสดุ ค.จ.ส.	10.00	ตร.ม.			72.00	720.00	720.00	
	รวม หมวดงานเตรียมการ						2,597.88	2,597.88	
2	หมวดงานโครงสร้าง								
2.1	คอนกรีตโครงสร้าง 1:2:4 (240 ksc.)	1.58	ลบ.ม.	2,943.93	4,657.30	421.00	666.02	5,323.32	
2.2	ดินถม/จารกราบ	0.29	ลบ.ม.	2,775.70	799.40	329.00	94.75	894.15	
2.3	ทรายหยาบ	0.42	ลบ.ม.	526.00	222.50	112.00	47.38	269.88	
2.4	ไม้แบบ - ไม้ค้ำ	3.48	ตร.ม.	135.41	471.23	163.00	567.24	1,038.47	
2.5	ตะปู	0.87	กก.	65.00	56.55	-	-	56.55	
	รวมหมวดงานโครงสร้าง				6,206.97		1,375.39	7,582.36	
3	หมวดงานเหล็กเสริม								
3.1	เหล็กเส้น RB 6 มม.	5.51	กก.	19.08	105.07	4.90	26.98	132.05	
3.2	เหล็กเส้น DB 12 มม.	82.05	กก.	19.29	1,582.79	3.90	320.00	1,902.79	
3.3	แคลมป์เหล็ก / LI M12 , L=40 cm.	12.00	กก.	63.55	762.62	3.90	46.80	809.42	
3.4	ลวดผูกเหล็ก No. 18	1.58	กก.	36.15	56.97	-	-	56.97	
	รวมหมวดงานเหล็กเสริม				2,507.45		393.78	2,901.22	
4	หมวดงานเสาหอกระจายข่าว								
4.1	ท่อเหล็กกลม Ø 48.6 x 3.2 mm. (1 1/2")	107.40	กก.	25.80	2,771.03	-	-	2,771.03	
4.2	เหล็กเส้น RB 12 มม.	34.10	กก.	19.29	657.78	-	-	657.78	
4.3	เหล็กกล่อง 25x25x2.0 mm. (1"x1")	13.50	กก.	26.19	353.58	-	-	353.58	
4.4	เหล็กกล่อง 38x38x2.3 mm. (1 1/2" x 1 1/2")	28.41	กก.	23.65	671.73	-	-	671.73	
4.5	เหล็กเพลทกลม Ø 120 มม.หนา 6 มม.	12.00	แผ่น	51.40	616.82	-	-	616.82	
4.6	เหล็กเพลทสี่เหลี่ยม 200 x 200 มม. หนา 10 มม.	3.00	แผ่น	334.58	1,003.74	-	-	1,003.74	
4.7	MUT M3-10	18.00	ชุด	50.00	900.00	-	-	900.00	
4.8	METAL SHEET 0.35 ALU	0.70	ตร.ม.	311.66	218.16	-	-	218.16	
4.9	ค่าแรงงานติดตั้ง พร้อมอุปกรณ์	1.00	งาน	-	-	10,000.00	10,000.00	10,000.00	
	รวมหมวดงานเสาหอกระจายข่าว				7,192.85		10,000.00	17,192.85	
5	หมวดงานทาสี								
5.1	งานสีกันสนิม	8.00	ตร.ม.	15.93	127.40	36.00	288.00	415.40	
5.2	งานสีน้ำมัน	8.00	ตร.ม.	34.12	272.96	39.00	312.00	584.96	
	รวมหมวดงานทาสี				400.36		600.00	1,000.36	
	ราคาวัสดุ + ราคาแรงงาน				16,307.63		14,967.04	31,274.67	
6	หมวดงานอุปกรณ์และการออกอากาศ								
6.1	เสาเวอร์นิกเวอร์ไม่หนักกว่า 2500 วัตต์	1.00	เครื่อง	26,728.97	26,728.97	-	-	26,728.97	
6.2	เสาเวอร์นิกเวอร์ 2 แอนแนล กำลังขับไม่น้อยกว่า 1300 วัตต์	1.00	เครื่อง	16,728.97	16,728.97	-	-	16,728.97	
6.3	สายเคเบิลใยแก้วนำแสงชนิดสายคู่ 21 นิ้ว พร้อมยูนิคอร์ด ไม่น้อยกว่า 200 วัตต์	21.00	ตัว	1,186.92	24,925.23	-	-	24,925.23	
6.4	สายเคเบิลใยแก้วนำแสง 2 x 1.5 SQ.mm.	1,100.00	เมตร	20.09	22,102.80	-	-	22,102.80	
6.5	สายเคเบิลใยแก้วนำแสงแบบเบอร์ 50 112 ปี 18,000 MHz	1.00	ชุด	4,420.56	4,420.56	-	-	4,420.56	
6.6	สายสัญญาณ เชื่อมต่อเพื่อส่งสัญญาณเสียงระหว่างอุปกรณ์ ยาว 3 เมตร	1.00	ชุด	495.33	495.33	-	-	495.33	
6.7	สายสัญญาณใช้สำหรับเปิดเพลง จากโทรศัพท์มือถือ . คอมพิวเตอร์	1.00	ชุด	551.40	551.40	-	-	551.40	
	เครื่องเล่น CD . MP3 หรืออุปกรณ์อื่นๆ ยาว 1.50 เมตร					-	-		
6.8	ค่าแรงติดตั้ง พร้อมอุปกรณ์	1.00	งาน	-	-	12,000.00	12,000.00	12,000.00	
	รวมหมวดงานชุดควบคุมและการออกอากาศ				95,953.27		12,000.00	107,953.27	

ประมาณราคา

(นายปาริณ เติตขุนทด)
นายช่างโยธารักษ์งาน

วัดถ้ำนันทะครือ

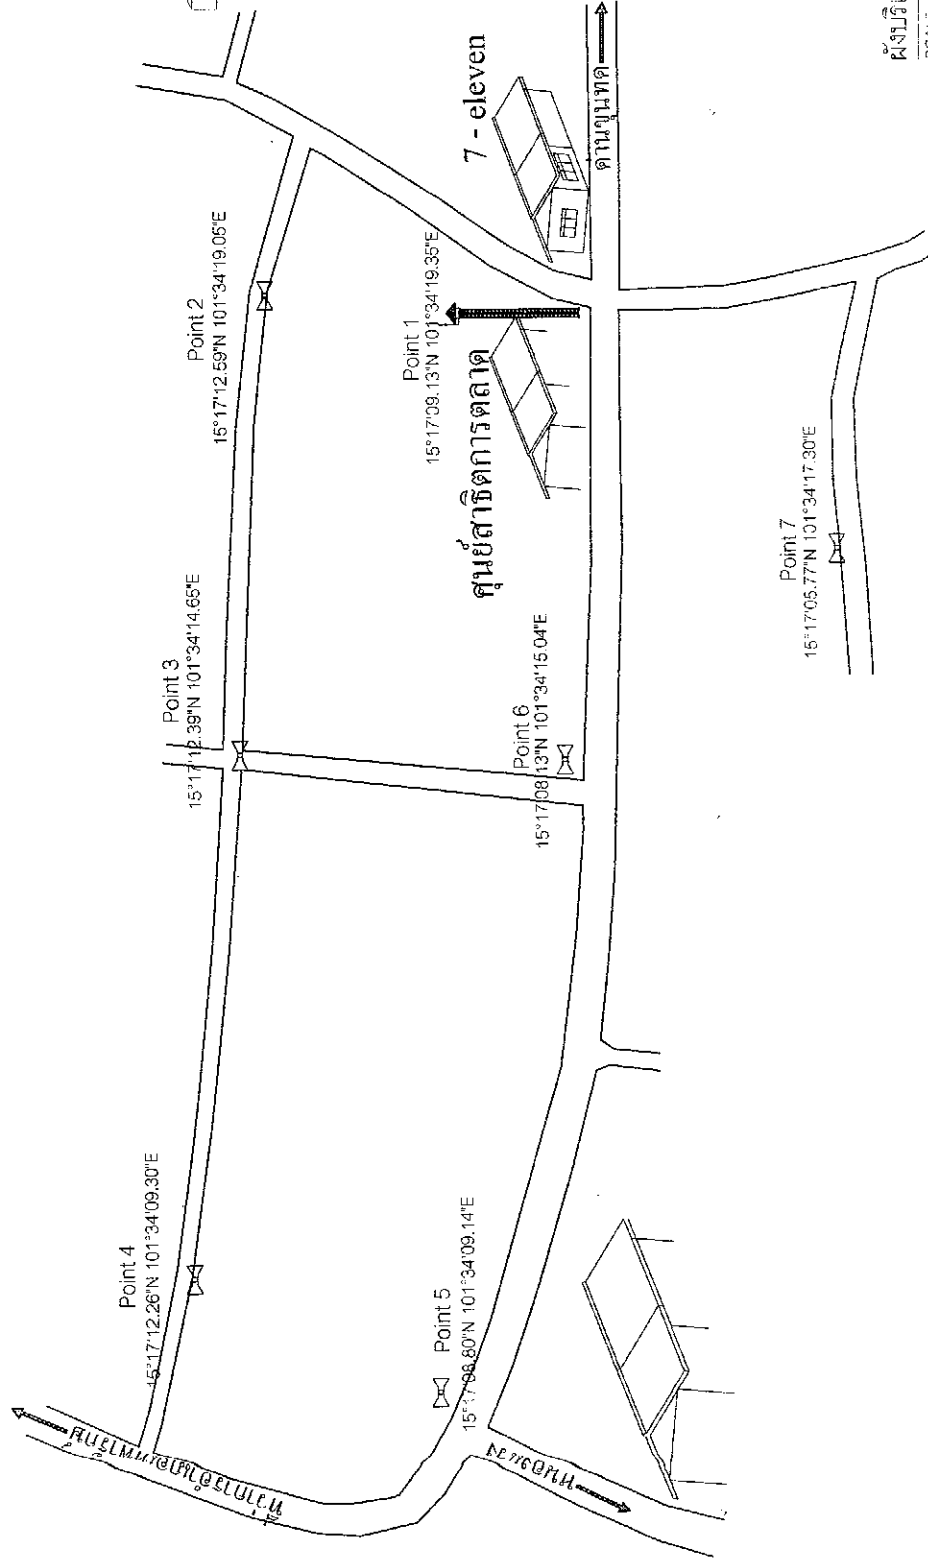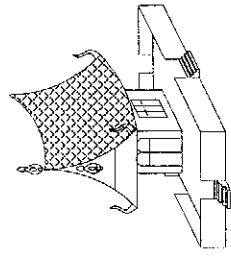

ผังบริเวณ
SCALE NO





Checked by: *[Signature]*
 Date: *[Signature]*

Design: *[Signature]*
 Date: *[Signature]*

Drawn: *[Signature]*
 Date: *[Signature]*


Project: *[Signature]*
 Date: *[Signature]*

Title: *[Signature]*
 Date: *[Signature]*


Remarks: *[Signature]*
 Date: *[Signature]*

Approved: *[Signature]*
 Date: *[Signature]*


TOWER 2
SCALE NC

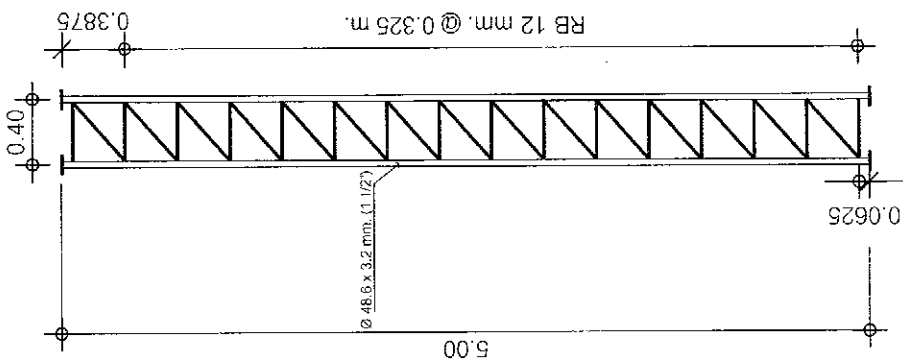


TOWER 1
SCALE NC

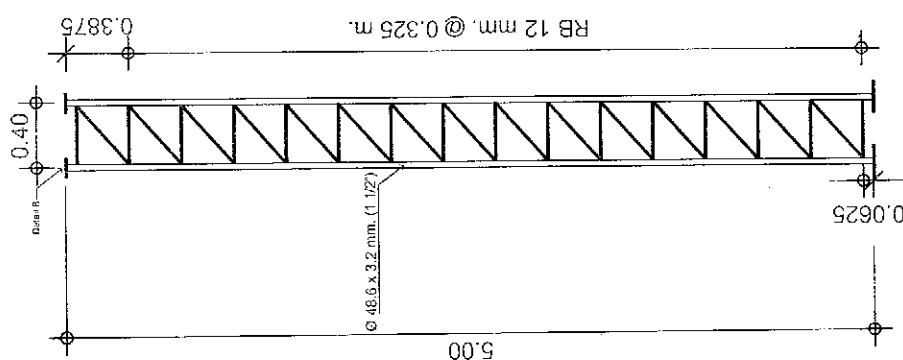


SECTION

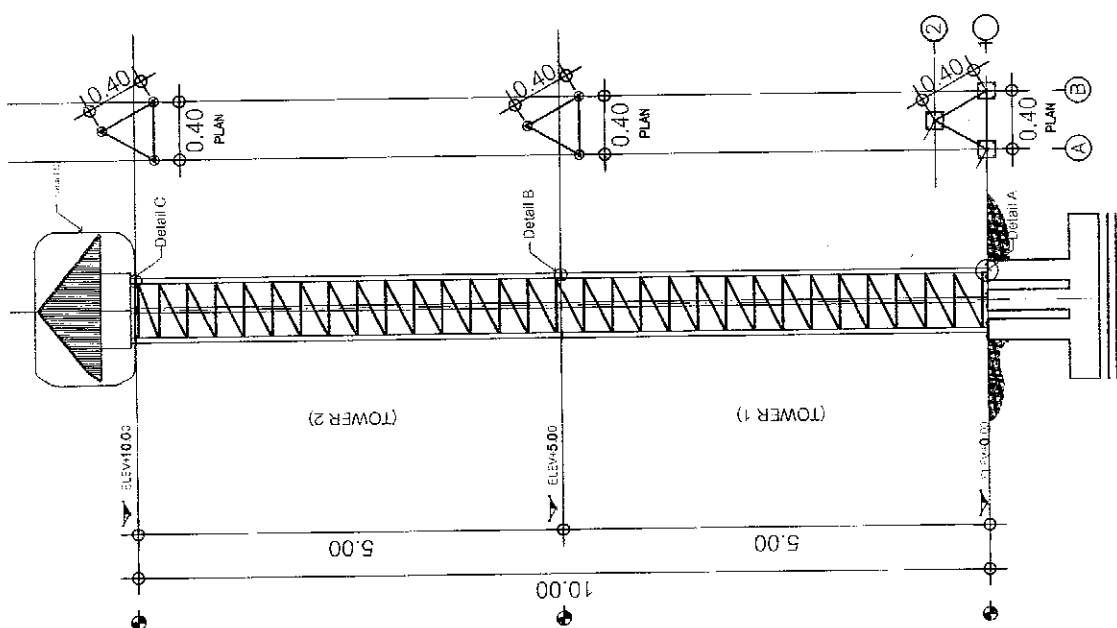


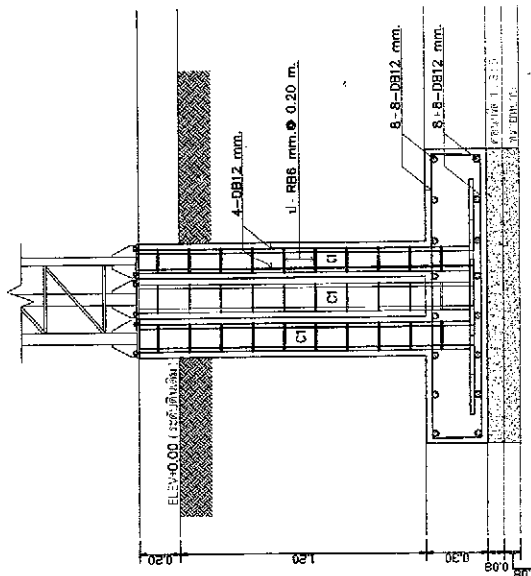


FOOTING _____ NO _____

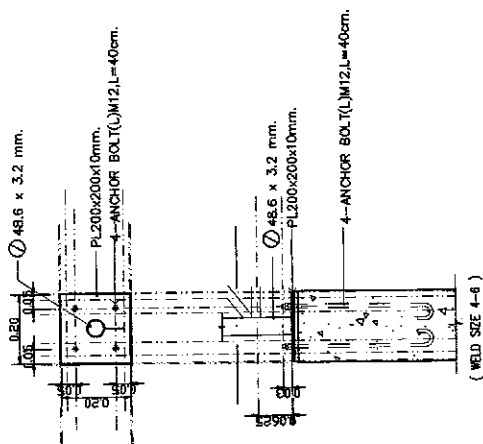


SEE DETAIL
SCALE _____ NO _____

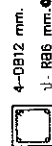


C1
SCALE NO

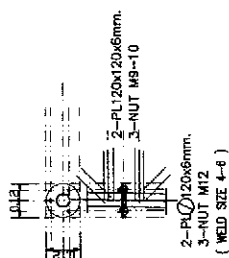B1
SCALE _____ NO. _____


SEE DETAIL _____ NO. 

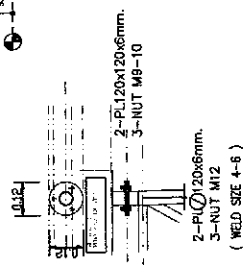


SEE DETAIL
SCALE: NO. 

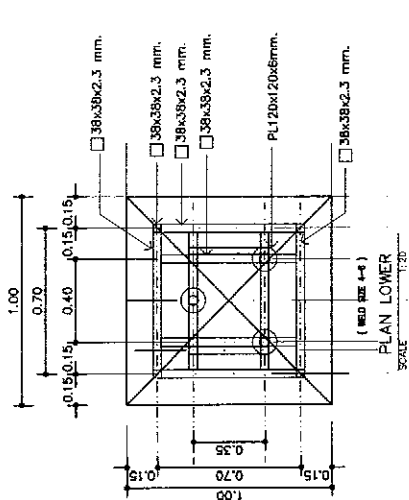


PLAN LOWER
SCALE 1"=20'

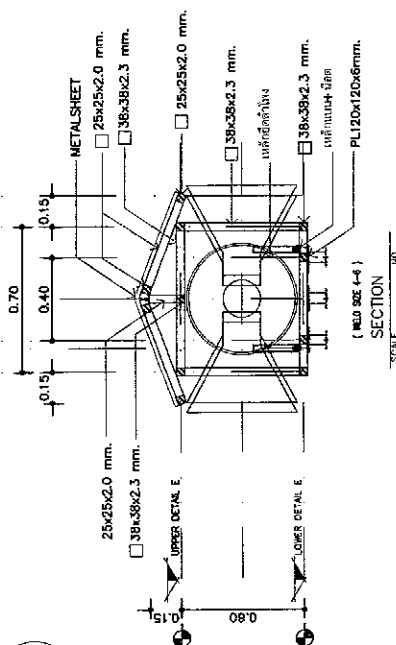

(WELD SIZE 4-6)
SECTION

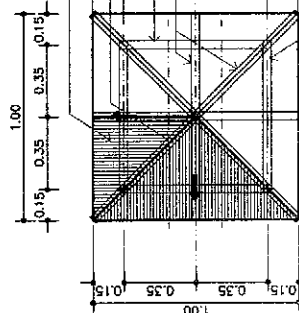

(WELD SIZE 4-6)
PLAN UPPER

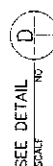

SEE DETAIL



15

21542

22

[illegible][illegible]

Days of Exposure	% Total Body Weight Loss
0	0
1	10
2	20
3	30
4	40
5	50
6	60
7	70
8	80
9	90
10	100

[illegible]

14-00000