



ประกาศองค์การบริหารส่วนตำบลสำนักตะคร้อ
เรื่อง ประชาสัมพันธ์การกำหนดราคากลางงานก่อสร้าง

องค์การบริหารส่วนตำบลสำนักตะคร้อ มีความประสงค์จะดำเนินการโครงการก่อสร้างถนนคอนกรีตเสริมเหล็ก ขอยพ้อบ้าน บ้านโนนสมบูรณ์ หมู่ที่ 7 ตำบลสำนักตะคร้อ อำเภอเทพารักษ์ จังหวัดนครราชสีมา ด้วยวิธีเฉพาะเจาะจง จำนวน 1 โครงการ ราคากลาง 201,201.38 บาท (- สองแสนหนึ่งพันสองร้อยหนึ่งบาทสามสิบแปดสตางค์ -) โดยดำเนินการดังนี้ จ้างเหมาก่อสร้างถนนคอนกรีตเสริมเหล็ก ขอยพ้อบ้าน บ้านโนนสมบูรณ์ หมู่ที่ 7 ตำบลสำนักตะคร้อ อำเภอเทพารักษ์ จังหวัดนครราชสีมา ผิวจราจรกว้าง 4.00 เมตร ยาว 61.00 เมตร ความหนา 0.15 เมตร หรือมีพื้นที่คอนกรีตไม่น้อยกว่า 244.00 ตารางเมตร รายละเอียดตามประมาณการงานก่อสร้าง และตามแบบแปลนที่องค์การบริหารส่วนตำบลสำนักตะคร้อกำหนด โดยจ่ายจากเงินสะสม สมัยสามัญ สมัยที่ 2 ครั้งที่ 1/2569 ประจำปี พ.ศ. 2569 วันที่ 15 เดือน มิถุนายน พ.ศ. 2569 ระยะเวลาดำเนินการ จำนวน 60 วัน

เพื่อให้การเปิดเผยราคากลางเป็นไปตามพระราชบัญญัติการจัดซื้อจัดจ้างและการบริหารพัสดุภาครัฐ พ.ศ. 2560 มาตรา 63 ภายใต้บังคับมาตรา 62 ให้หน่วยงานของรัฐประกาศรายละเอียดข้อมูลราคากลางและการคำนวณราคากลางในระบบเครือข่ายสารสนเทศของกรมบัญชีกลางตามวิธีการที่กรมบัญชีกลางกำหนดและกรมบัญชีกลาง มีหนังสือแจ้งเวียนแนวทางปฏิบัติเกี่ยวกับการเปิดเผยราคากลาง ตามหนังสือด่วนที่สุด ที่ กค 0405.3/ว 453 ลงวันที่ 3 ตุลาคม 2561 องค์การบริหารส่วนตำบลสำนักตะคร้อ โดยคณะกรรมการกำหนดราคากลาง ได้พิจารณาราคา ที่เหมาะสมตามสภาพพื้นที่และช่วงเวลา และเห็นชอบการกำหนดราคากลาง เป็นเงิน 201,201.38 บาท (- สองแสนหนึ่งพันสองร้อยหนึ่งบาทสามสิบแปดสตางค์ -)

จึงประกาศให้ทราบโดยทั่วกัน

ประกาศ ณ วันที่ 25 เดือน สิงหาคม พ.ศ. 2569

(ลงชื่อ)

(นายชาญชัย ศรีวิพัฒน์)

นายกองค์การบริหารส่วนตำบลสำนักตะคร้อ

0901
1501
1501

ตารางแสดงวงเงินงบประมาณที่ได้รับจัดสรรและราคากลางในงานจ้างก่อสร้าง

1. ชื่อโครงการ โครงการก่อสร้างถนนคอนกรีตเสริมเหล็ก ซอยพ่อบ้าน บ้านโนนสมบูรณ์ หมู่ที่ 7
2. หน่วยงานเจ้าของโครงการ กองช่าง องค์การบริหารส่วนตำบลสำนักตะคร้อ อำเภอเทพารักษ์ จังหวัดนครราชสีมา

3. วงเงินงบประมาณที่ได้รับจัดสรร 185,000.- บาท (- หนึ่งแสนแปดหมื่นห้าพันบาทถ้วน -)

4. ลักษณะงาน

จ้างเหมาก่อสร้างถนนคอนกรีตเสริมเหล็ก ซอยพ่อบ้าน บ้านโนนสมบูรณ์ หมู่ที่ 7 ตำบลสำนักตะคร้อ อำเภอเทพารักษ์ จังหวัดนครราชสีมา ผิวจราจรกว้าง 4.00 เมตร ยาว 61.00 เมตร ความหนา 0.15 เมตร หรือมีพื้นที่คอนกรีตไม่น้อยกว่า 244.00 ตารางเมตร รายละเอียดตามประมาณการงานก่อสร้าง และตามแบบแปลนที่องค์การบริหารส่วนตำบลสำนักตะคร้อกำหนด

5. ราคากลางคำนวณ ณ วันที่ 25 ธ.ค. 2566 เป็นเงิน 201,201.38 บาท


6. บัญชีประมาณราคากลาง

- 6.1 แบบสรุปราคากลางงานก่อสร้าง
- 6.2 แบบ ปร.5 , ปร.4
- 6.3 แบบแปลนงานก่อสร้าง

7. รายชื่อคณะกรรมการกำหนดราคากลาง

- | | |
|-------------------------------|-----------------------------------|
| 7.1 นางสาวสิริภัทร สวัสดิ์นที | ตำแหน่ง ปลัดองค์การบริหารส่วนตำบล |
| 7.2 นายกรกฎ มุกขุนทด | ตำแหน่ง วิศวกรโยธาปฏิบัติการ |
| 7.3 นายภาวิน เติตขุนทด | ตำแหน่ง นายช่างโยธาชำนาญงาน |

คณะกรรมการกำหนดราคากลาง

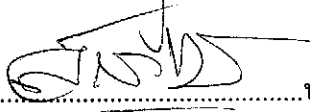(ลงชื่อ)..........ประธานกรรมการ
(นางสาวสิริภัทร สวัสดิ์นที)

(ลงชื่อ)..........กรรมการ (ลงชื่อ)..........กรรมการ
(นายกรกฎ มุกขุนทด) (นายภาวิน เติตขุนทด)



การประมาณราคาก่อสร้างเป็นราคากลาง
องค์การบริหารส่วนตำบลสำนักตะคร้อ อำเภเทพารักษ์ จังหวัดนครราชสีมา

วันที่ 25 เดือน สิงหาคม พ.ศ. 2569


ประเภทงาน โครงการก่อสร้างถนนคอนกรีตเสริมเหล็ก ขยายฟอปปูบ้าน บ้านโนนสมบูรณ์ หมู่ที่ 7
โดยดำเนินการดังนี้


จ้างเหมาก่อสร้างถนนคอนกรีตเสริมเหล็ก ขยายฟอปปูบ้าน บ้านโนนสมบูรณ์ หมู่ที่ 7 ตำบลสำนักตะคร้อ
อำเภเทพารักษ์ จังหวัดนครราชสีมา ผิวจราจรกว้าง 4.00 เมตร ยาว 61.00 เมตร ความหนา 0.15 เมตร หรือมีพื้นที่
คอนกรีตไม่น้อยกว่า 244.00 ตารางเมตร รายละเอียดตามประมาณการงานก่อสร้าง และตามแบบแปลนที่องค์การ
บริหารส่วนตำบลสำนักตะคร้อกำหนด


สถานที่ก่อสร้าง บ้านโนนสมบูรณ์ หมู่ที่ 7 ตำบลสำนักตะคร้อ อำเภเทพารักษ์ จังหวัดนครราชสีมา
เจ้าของงาน องค์การบริหารส่วนตำบลสำนักตะคร้อ

ลำดับที่	รายการ	รวมค่างาน ต้นทุน (บาท)	Factor F	รวมค่าก่อสร้าง (บาท)	หมายเหตุ
1	ประเภทงานทาง	147,681.58	1.3624	201,221.38	Factor F -เงินจ่ายล่วงหน้า 0 % -ดอกเบี้ยเงินกู้ 6 % -ดอกเบี้ยเงินฝาก 0 % -ภาษี 7 %
ขอรับงบประมาณ				201,201.38	
(ตัวอักษร) (- สองแสนหนึ่งพันสองร้อยหนึ่งบาทสามสิบแปดสตางค์ -)					


คณะกรรมการกำหนดราคากลาง

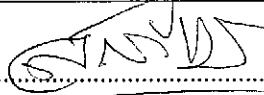
ประธานกรรมการ
(นางสาวสิริภัทร สวัสดิ์สันติ)

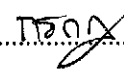
กรรมการ
(นายกรกฎ มุกขุนทด)

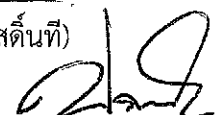
กรรมการ
(นายปภาวิน เจริญขุนทด)

- ทราบ ☒ เห็นควรอนุมัติตามคณะกรรมการกำหนดราคากลางเสนอ
☐ ไม่อนุมัติ เพราะ.....

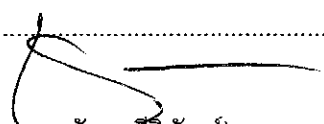
(นายชาญชัย ศรีวิพัฒน์)
นายกองค์การบริหารส่วนตำบลสำนักตะคร้อ

การประมาณราคาค่าก่อสร้างเป็นราคากลาง

องค์การบริหารส่วนตำบลสำนักตะคร้อ อำเภอเทพารักษ์ จังหวัดนครราชสีมา

โครงการ ก่อสร้างถนนคอนกรีตเสริมเหล็ก ขยายฟุตปาธ บ้านโนนสมบูรณ์ หมู่ที่ 7

สถานที่ก่อสร้าง บ้านโนนสมบูรณ์ หมู่ที่ 7 ตำบลสำนักตะคร้อ อำเภอเทพารักษ์ จังหวัดนครราชสีมา

เจ้าของงาน องค์การบริหารส่วนตำบลสำนักตะคร้อ

แบบเลขที่ แบบมาตรฐานเลขที่ ทอ.นม. 01-201

ประมาณการเมื่อ วันที่ 25 ธ.ค. 2560

ลำดับที่	รายการ	รวมค่างานต้นทุน (บาท)	Factor F	รวมค่าก่อสร้าง (บาท)	หมายเหตุ
1	ประเภทงานทาง	147,681.58	1.3624	201,201.38	Factor F - เงินจ่ายล่วงหน้า 0% - ดอกเบี้ยเงินกู้ 6% - ดอกเบี้ยเงินฝาก 0% - ภาษี 7%
สรุป คิดเป็นเงินงบประมาณ				201,201.38	
(ตัวอักษร)		(สองแสนหนึ่งพันสองร้อยเอ็ดบาทสามสิบแปดสตางค์)			

ลงชื่อ.....ประมาณราคา
(นายปภาวิน เติตขุนทด)
นายช่างโยธาชำนาญงาน

คณะกรรมการกำหนดราคากลางได้ตรวจสอบแล้ว
เห็นชอบให้ประมาณราคานี้เป็นราคากลาง

ลงชื่อ.....ประธานกรรมการ
(นางสาวสิริภัทร สวัสดิ์ดันทิ)

ลงชื่อ.....ตรวจ
(นายกรกฎ มุกขุนทด)
วิศวกรโยธาปฏิบัติการ รักษาราชการแทน
ผู้อำนวยการกองช่าง

ลงชื่อ.....กรรมการ
(นายกรกฎ มุกขุนทด)

ลงชื่อ.....เห็นชอบ
(นางสาวสิริภัทร สวัสดิ์ดันทิ)

ลงชื่อ.....กรรมการ
(นายปภาวิน เติตขุนทด)

ปลัดองค์การบริหารส่วนตำบลสำนักตะคร้อ

ลงชื่อ.....อนุมัติ
(นายชาญชัย ศรีวิพัฒน์)

นายกองค์การบริหารส่วนตำบลสำนักตะคร้อ

โครงการ

ก่อสร้างถนนคอนกรีตเสริมเหล็ก ขอยพ้อบ้าน บ้านโนนสมบูรณ์ หมู่ที่ 7

ปริมาณงาน

ผิวจราจรกว้าง 4.00 ม. ยาว 61.00 ม. ความหนา 0.15 ม. หรือมีพื้นที่คอนกรีตไม่น้อยกว่า 244 ตารางเมตร

รายละเอียดตามประมาณการงานก่อสร้าง และตามแบบแปลนที่องค์การบริหารส่วนตำบลสำนักตะคร้อกำหนด

ลำดับ	รายการ	จำนวน	หน่วย	ราคาวัสดุต่อหน่วย	รวม	ราคาค่าแรงต่อหน่วย	รวม	รวม
				(บาท)	(บาท)	(บาท)	(บาท)	
1	งานดิน							
	1.1 งานปรับพื้นที่	244.00	ตร.ม.		-	1.73	422.12	422.12
2	งานรองพื้น							
	2.1 งานทรายรองใต้ผิวคอนกรีต	12.20	ลบ.ม.	470.00	5,734.00	112.00	1,366.40	7,100.40
3	งานผิวทาง							
	3.1 งานคอนกรีต 240 กก./ตร.ชม.	36.60	ลบ.ม.	2,943.93	107,747.84	327.00	11,968.20	119,716.04
	3.2 เหล็ก WIRE MESH Ø 4 มม.ขนาดตาราง 0.10 x 0.30	244.00	ตร.ม.	39.43	9,620.92	5.00	1,220.00	10,840.92
	3.3 รอยต่อเพื่อหดตามขวาง (CONTRACTION JOINT)	24.00	ม.	105.00	2,520.00		-	2,520.00
4	งานไม้แบบ							
	4.1 งานไม้แบบ	18.30	ตร.ม.	248.00	4,538.40	139.00	2,543.70	7,082.10
รวมค่างานต้นทุน							147,681.58 บาท	

**หมายเหตุ

- ส่วนจาก ราคาน้ำมันเชื้อเพลิงไอสา ที่ อำเภอเมือง 30.94 บาท/ลิตร

- ราคาสลัดก่อสร้าง ใช้ราคาวัสดุก่อสร้างพาณิชย์จังหวัดนครราชสีมา

- ราคาค่าแรงจากบัญชีค่าแรงและค่าเงินการสำหรับการออกแบบและประมาณราคาก่อสร้าง

- รายการใดที่หน่วยรับจ้างต้นมิได้กำหนดไว้ ใช้ราคาจากหน่วยงานอื่นที่เกี่ยวข้อง หรือสืบราคาเองจากท้องถื่น


ลงชื่อ.....ผู้ประมาณการ

(นายปภาวิน เติตขุนทด)

นายช่างโยธาชำนาญงาน

ทิศเหนือ

คิดจากรากกว้าง 4.00 เมตร หรือมีพื้นที่เพื่อเทน้ำขึ้นได้ไม่น้อยกว่า 244.00 ตารางเมตร

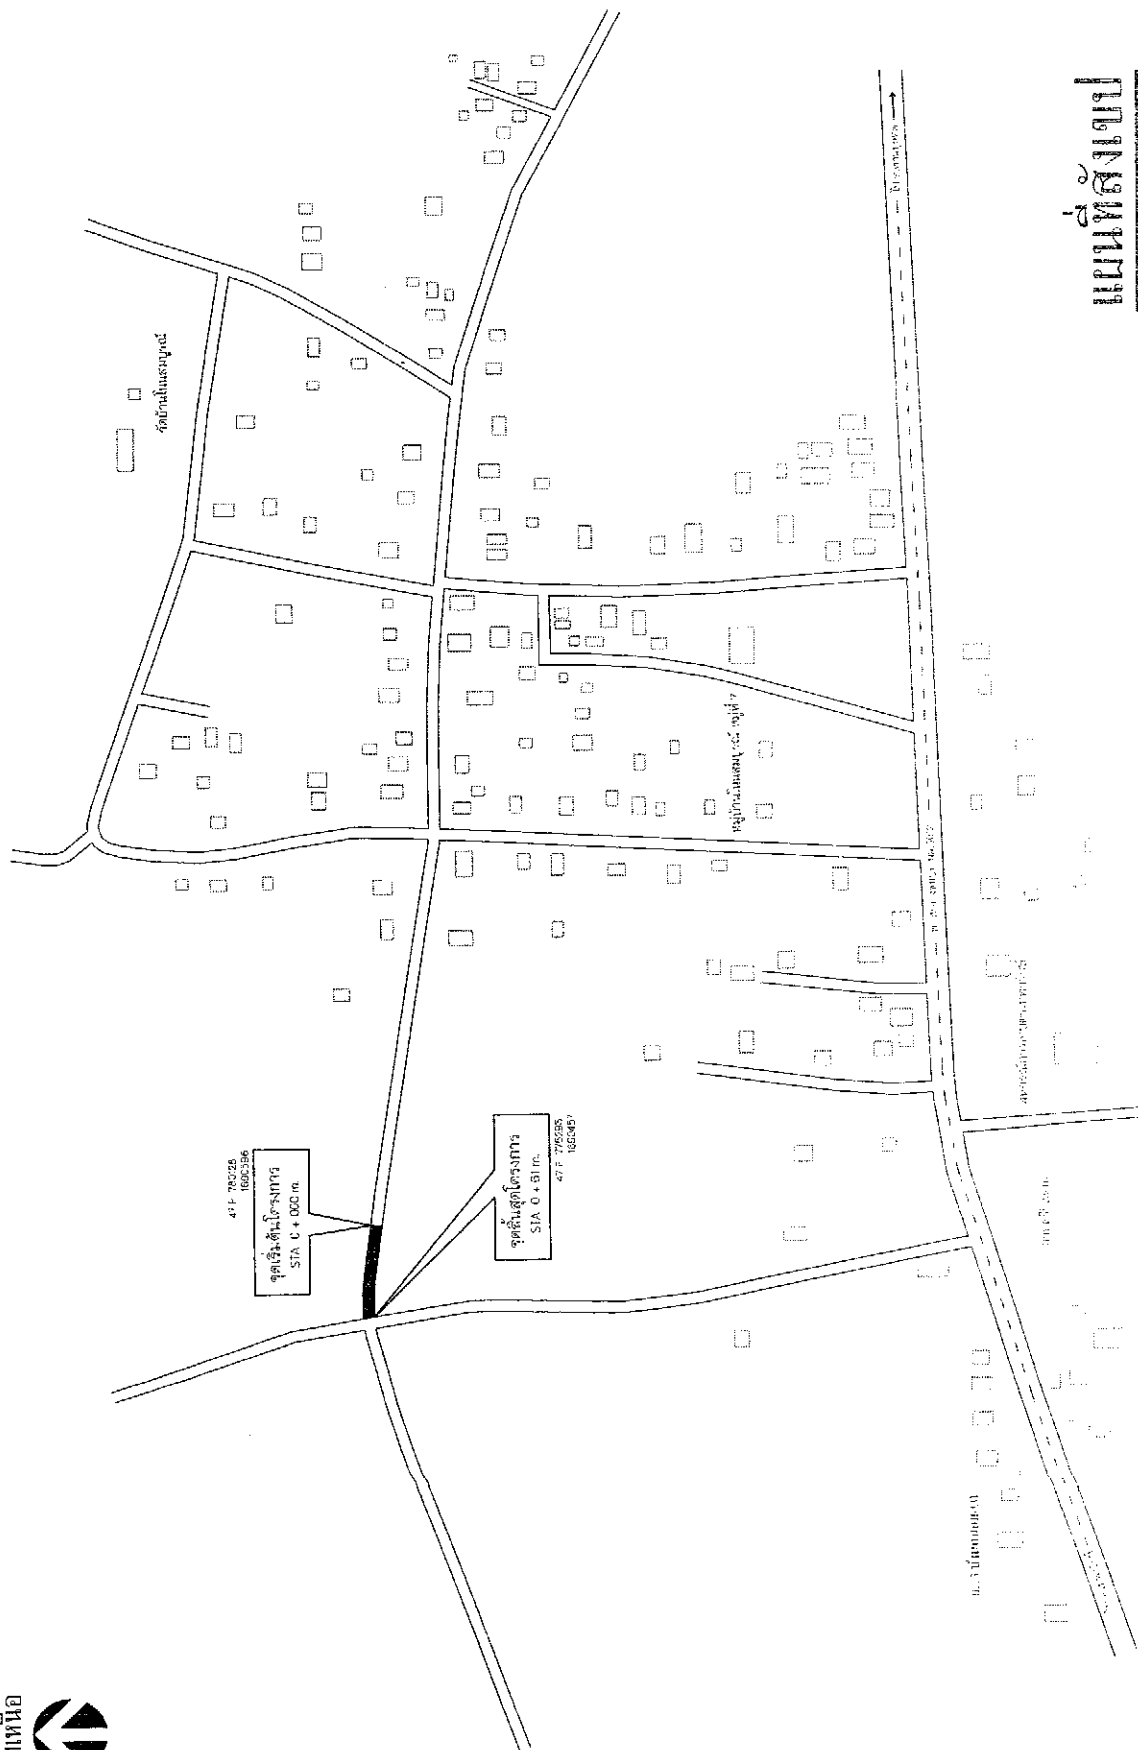




ก้องขวาง

โครงการฯ



หมู่ที่ 7 บ้านโนนสมบูรณ์

1517











มาตราฐาน : NOSCALE

เล่ม / เดือน / ปี : 2569

REF: 77-02-036/69


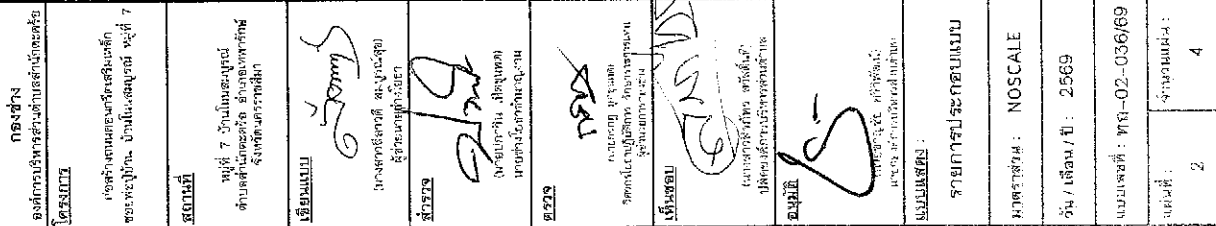

ไม่น้อยกว่า 2 ปี นับตั้งแต่วันที่องค์การบริหารส่วนตำบลได้รับมอบงาน โดยผู้รับจ้าง
ต้องรับตารางซ่อมแซมแบบแก้ไขให้การใช้การได้ตั้งแต่ภายใน 15 วัน นับตั้งแต่วันที่ได้รับแจ้ง
ความชำรุดบกพร่อง



องค์กรปกครองส่วนท้องถิ่น

แบบมาตรฐาน
พ.ศ. ๒๕๖๓ ๐๑-๒๐๑

มาตรฐาน
ฉบับแก้ไข





วันที่ออก






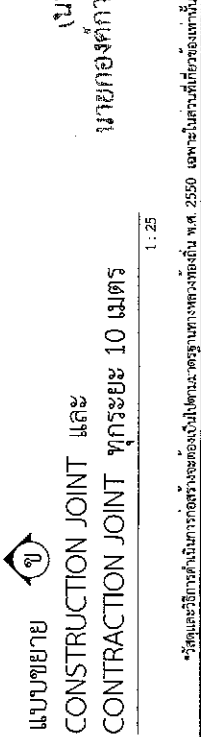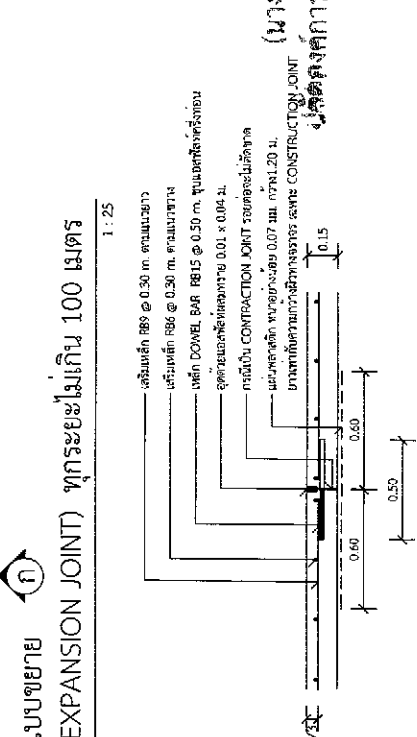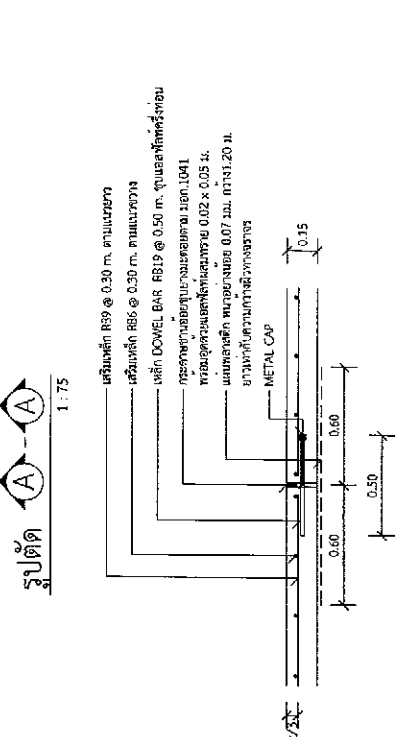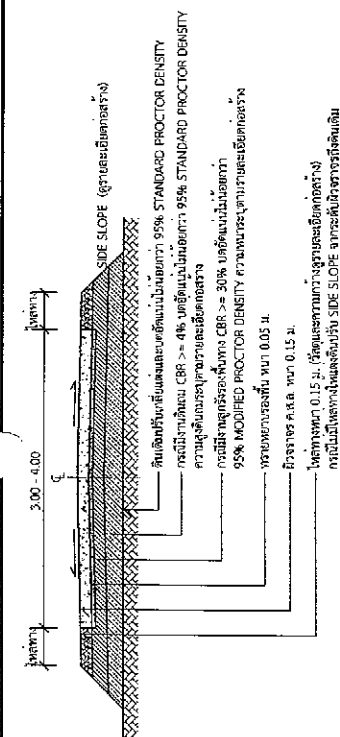

รายการประกอบแบบ

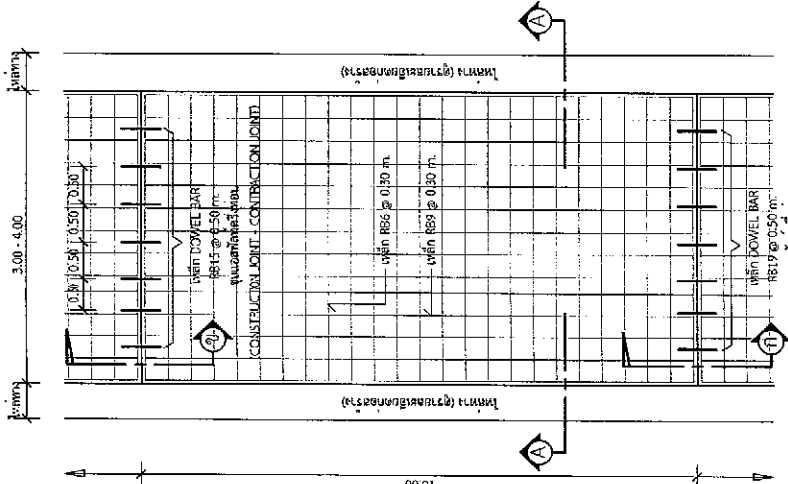

แปลนพินถนน

1:75

โครงการก่อสร้างขององค์การบริหารส่วนตำบลลำน้ำตะคร้อ

โครงการ.....
 ปริมาณงาน..... บาท
 งบประมาณ.....
 สัญญาจ้างเสร็จ..... ลงวันที่.....
 วันเริ่มสัญญา..... วันสิ้นสุดสัญญา.....
 ผู้รับจ้าง..... โทร.....
 ผู้ควบคุมงาน..... โทร.....
 ผู้ควบคุมงาน..... โทร.....
 คณะกรรมการการตรวจรับพัสดุ..... ประธานกรรมการ.....
 ตำแหน่ง..... กรรมการ.....
 ตำแหน่ง..... กรรมการ.....
 ตำแหน่ง..... กรรมการ.....


















