



ประกาศองค์การบริหารส่วนตำบลสำนักตะคร้อ
เรื่อง ประชาสัมพันธ์การกำหนดราคากลางงานก่อสร้าง

องค์การบริหารส่วนตำบลสำนักตะคร้อ มีความประสงค์ก่อสร้างถนนคอนกรีตเสริมเหล็ก ซอยปัญญา บ้านเทพนิมิตร หมู่ที่ 3 ตำบลสำนักตะคร้อ อำเภอเทพารักษ์ จังหวัดนครราชสีมา ด้วยวิธีเฉพาะเจาะจง จำนวน 1 โครงการ ราคากลาง 119,420.02.- บาท (- หนึ่งแสนหนึ่งหมื่นเก้าพันสี่ร้อยยี่สิบบาทสองสตางค์ -) โดยดำเนินการดังนี้ จ้างเหมาก่อสร้างถนนคอนกรีตเสริมเหล็ก ซอยปัญญา บ้านเทพนิมิตร หมู่ที่ 3 ตำบลสำนักตะคร้อ อำเภอเทพารักษ์ จังหวัดนครราชสีมา ผิวจราจรกว้าง 4.00 เมตร ยาว 50.00 เมตร ความหนา 0.15 เมตร หรือมีพื้นที่คอนกรีตไม่น้อยกว่า 200 ตารางเมตร รายละเอียดตามประมาณการงานก่อสร้าง และตามแบบแปลนที่องค์การบริหารส่วนตำบลสำนักตะคร้อกำหนด ประจำปีงบประมาณ พ.ศ. 2567 ระยะเวลาดำเนินการ จำนวน 60 วัน

เพื่อให้การเปิดเผยราคากลางเป็นไปตามพระราชบัญญัติการจัดซื้อจัดจ้างและการบริหารพัสดุภาครัฐ พ.ศ. 2560 มาตรา 63 ภายใต้บังคับมาตรา 62 ให้หน่วยงานของรัฐประกาศรายละเอียดข้อมูลราคากลางและการคำนวณราคากลางในระบบเครือข่ายสารสนเทศของกรมบัญชีกลางตามวิธีการที่กรมบัญชีกลางกำหนดและกรมบัญชีกลาง มีหนังสือแจ้งเวียนแนวทางปฏิบัติเกี่ยวกับการเปิดเผยราคากลาง ตามหนังสือ ด่วนที่สุด ที่ กค 0405.3/ว 453 ลงวันที่ 3 ตุลาคม 2561 องค์การบริหารส่วนตำบลสำนักตะคร้อ โดยคณะกรรมการกำหนดราคากลาง ได้พิจารณาราคา ที่เหมาะสมตามสภาพพื้นที่และช่วงเวลา และเห็นชอบการกำหนดราคากลาง เป็นเงิน 119,420.02.- บาท (- หนึ่งแสนหนึ่งหมื่นเก้าพันสี่ร้อยยี่สิบบาทสองสตางค์ -)

จึงประกาศให้ทราบโดยทั่วกัน

ประกาศ ณ วันที่ 11 เดือน กรกฎาคม พ.ศ. 2567

(ลงชื่อ)

(นายชาญชัย ศรีวิพัฒน์)

นายกองค์การบริหารส่วนตำบลสำนักตะคร้อ

พิมพ์.....
ทาน.....
ตรวจ.....

ตารางแสดงวงเงินงบประมาณที่ได้รับจัดสรรและราคากลางในงานจ้างก่อสร้าง

1. ชื่อโครงการ โครงการก่อสร้างถนนคอนกรีตเสริมเหล็ก ซอยปัญญา บ้านเทพนิมิตร หมู่ที่ 3 ตำบลสำนักตะคร้อ
3. วงเงินงบประมาณที่ได้รับจัดสรร 120,200.- บาท (- หนึ่งแสนสองหมื่นสองร้อยบาทถ้วน -)

4. ลักษณะงาน


5. ราคากลางคำนวณ ณ วันที่ 11 ก.ค. 2567 เป็นเงิน 119,420.02 บาท

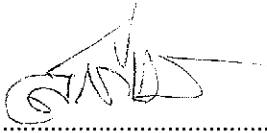
6. บัญชีประมาณราคากลาง

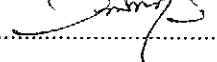

- 6.1 แบบสรุปราคากลางงานก่อสร้าง
- 6.2 แบบ พร.5
- 6.3 แบบแปลนงานก่อสร้าง

7. รายชื่อคณะกรรมการกำหนดราคากลาง

- 7.1 นางสาวสิริภัทร สวัสดิ์นที ตำแหน่ง ปลัดองค์การบริหารส่วนตำบล
- 7.2 นางวารินทร์ พุขุนทด ตำแหน่ง รองปลัดองค์การบริหารส่วนตำบล
- 7.3 นายปภาวิน เหิดขุนทด ตำแหน่ง นายช่างโยธาชำนาญงาน

คณะกรรมการกำหนดราคากลาง

(ลงชื่อ)..........ประธานกรรมการ
(นางสาวสิริภัทร สวัสดิ์นที)

(ลงชื่อ)..........กรรมการ (ลงชื่อ)..........กรรมการ
(นางวารินทร์ พุขุนทด) (นายปภาวิน เหิดขุนทด)



แบบสรุปราคากลางงานก่อสร้างทาง สะพาน และท่อเหลี่ยม

วันที่ 11 เดือน กรกฎาคม พ.ศ. 2567

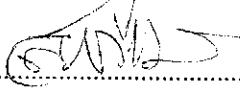
ประเภทงาน โครงการก่อสร้างถนนคอนกรีตเสริมเหล็ก ขอยปัญญา บ้านเทพนิมิตร หมู่ที่ 3
โดยดำเนินการดังนี้


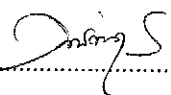
เจ้าของงาน องค์การบริหารส่วนตำบลสำนักตะคร้อ

ลำดับที่	รายการ	รวมค่างาน ต้นทุน (บาท)	Factor F	รวมค่าก่อสร้าง (บาท)	หมายเหตุ
1	ประเภทงานทาง	87,538.50	1.3642	119,420.02	Factor F
2	ป้ายโครงการ	1.00			-เงินจ่ายล่วงหน้า 0 % -ดอกเบี้ยเงินกู้ 7 % -ดอกเบี้ยเงินฝาก 0 % -ภาษี 7 %
ขอรับงบประมาณ				119,420.02	
(ตัวอักษร)		(- หนึ่งแสนหนึ่งหมื่นเก้าพันสี่ร้อยยี่สิบบาทสองสตางค์ -)			

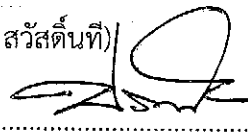
คณะกรรมการกำหนดราคากลาง

 ประธานกรรมการ

(นางสาวสิริภัทร สวัสดิ์ตันที)

 กรรมการ

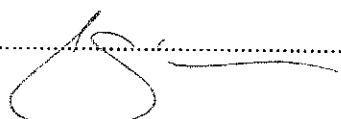
(นางวารินทร์ พุชนทด)

 กรรมการ

(นายปกาวิน เหน็ดขุนทด)

- ทราบ เห็นควรอนุมัติตามคณะกรรมการกำหนดราคากลางเสนอ

ไม่อนุมัติ เพราะ.....


(นายชาญชัย ศรีวิพัฒน์)

นายกองค์การบริหารส่วนตำบลสำนักตะคร้อ

การประมาณราคาค่าก่อสร้างเป็นราคากลาง

องค์การบริหารส่วนตำบลสำนักตะคร้อ อำเภอเทพารักษ์ จังหวัดนครราชสีมา

โครงการ ก่อสร้างถนนคอนกรีตเสริมเหล็ก ขยายปัญหา บ้านเทพนิมิตร หมู่ที่ 3
 สถานที่ก่อสร้าง บ้านเทพนิมิตร หมู่ที่ 3 ตำบลสำนักตะคร้อ อำเภอเทพารักษ์ จังหวัดนครราชสีมา
 เจ้าของงาน องค์การบริหารส่วนตำบลสำนักตะคร้อ
 แบบเลขที่ แบบมาตรฐานเลขที่ ทค.นม. 01-201 จำนวน.....แผ่น
 ประมาณการเมื่อ วันที่..... 11 ก.ค. 2567.....

ลำดับที่	รายการ	รวมค่างานต้นทุน (บาท)	Factor F	รวมค่าก่อสร้าง (บาท)	หมายเหตุ
1	ประเภทงานทาง	87,538.50	1.3642	119,420.02	Factor F - เงินจ่ายล่วงหน้า 0% - ดอกเบี้ยเงินกู้ 7% - ดอกเบี้ยเงินฝาก 0% - ภาษี 7%
2	ป้ายโครงการ	1.00			
สรุป		คิดเป็นเงินงบประมาณ		119,420.02	
(ตัวอักษร)		(หนึ่งแสนหนึ่งหมื่นเก้าพันสี่ร้อยยี่สิบบาทสองสตางค์)			

ลงชื่อ.....
 (นายปกาวิน เหิดขุนทด)
 นายช่างโยธาชำนาญงาน

ลงชื่อ.....
 (นายปกาวิน เหิดขุนทด)
 นายช่างโยธาชำนาญงาน

ลงชื่อ.....
 (นางสาวสิริภัทร สวัสดิ์ดันทิ)
 ปลัดองค์การบริหารส่วนตำบลสำนักตะคร้อ

ลงชื่อ.....
 (นายชาญชัย ศรีวิพัฒน์)
 นายกององค์การบริหารส่วนตำบลสำนักตะคร้อ

คณะกรรมการกำหนดราคากลางได้ตรวจสอบแล้ว
 เห็นชอบให้ประมาณราคานี้เป็นราคากลาง

ลงชื่อ.....
 (นางสาวสิริภัทร สวัสดิ์ดันทิ)
 ประธานกรรมการ

ลงชื่อ.....
 (นางวารินทร์ พุฒนทด)
 กรรมการ

ลงชื่อ.....
 (นายปกาวิน เหิดขุนทด)
 กรรมการ

ก่อสร้างถนนคอนกรีตเสริมเหล็ก ซอยปัญญา บ้านเทพนิมิตร หมู่ที่ 3

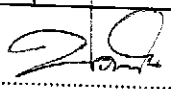
ปริมาณงาน

ผิวจราจรกว้าง 4.00 ม. ยาว 50.00 ม. ความหนา 0.15 ม. หรือมีพื้นที่คอนกรีตไม่น้อยกว่า 200 ตารางเมตร
รายละเอียดตามประมาณการงานก่อสร้าง และตามแบบแปลนที่องค์การบริหารส่วนตำบลสำนักตะคร้อกำหนด

ลำดับ	รายการ	จำนวน	หน่วย	ราคาวัสดุต่อหน่วย	รวม	ราคาค่าแรงต่อหน่วย	รวม	รวม	
				(บาท)	(บาท)	(บาท)	(บาท)		
1	งานดิน								
	1.1 งานปรับพื้นที่	200.00	ตร.ม.			1.77	354.00	354.00	
2	งานรองพื้น								
	2.1 งานทรายรองใต้ผิวคอนกรีต	10.00	ลบ.ม.	470.00	4,700.00	112.00	1,120.00	5,820.00	
3	งานผิวทาง								
	3.1 งานคอนกรีต	30.00	ลบ.ม.	1,902.95	57,088.50	327.00	9,810.00	66,898.50	
	3.2 เหล็ก WIRE MESH Ø 4 มม. ขนาดตาราง 0.10 x 0.30	200.00	ตร.ม.	39.43	7,886.00	5.00	1,000.00	8,886.00	
	3.3 รอยต่อเพื่อหดตามขวาง (CONTRACTION JOINT)	16.00	ม.	105.00	1,680.00			1,680.00	
4	งานไม้แบบ								
	4.1 งานไม้แบบ	15.00	ตร.ม.	121.00	1,815.00	139.00	2,085.00	3,900.00	
รวมค่างานต้นทุน								87,538.50 บาท	

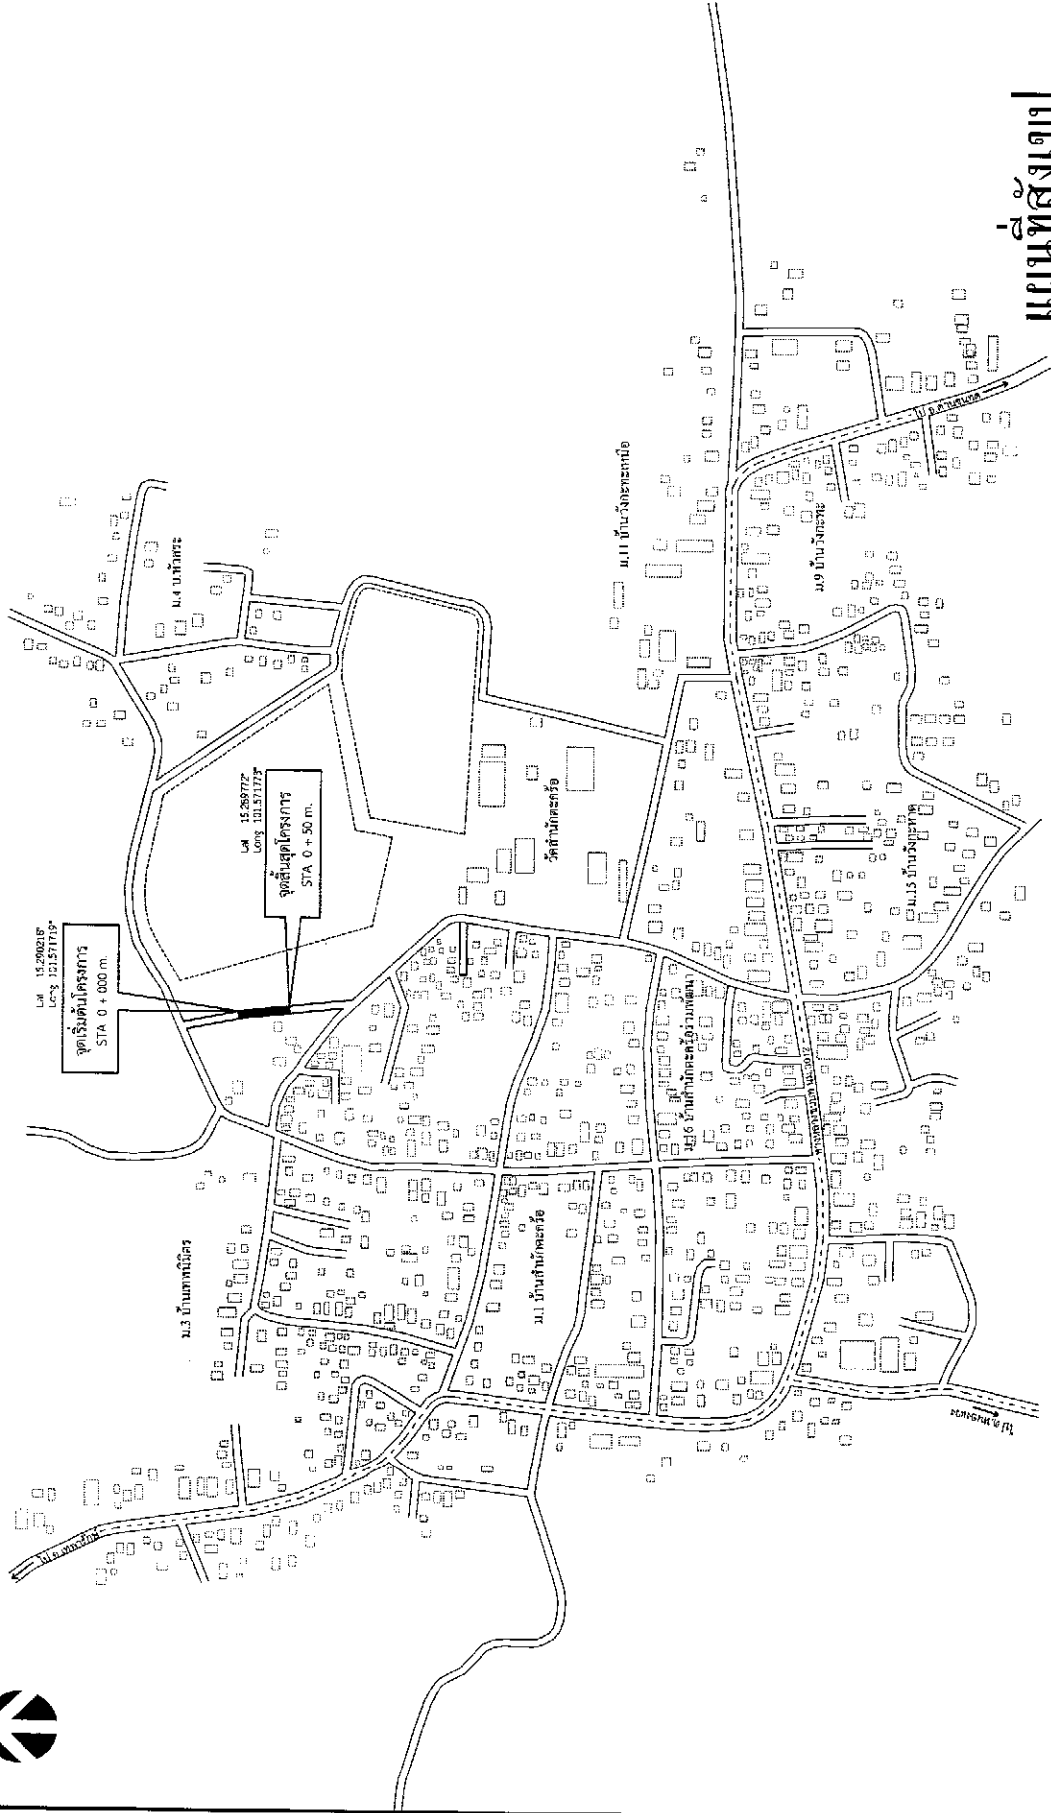
**หมายเหตุ

- คำนวณจาก ราคาน้ำมันเชื้อเพลิงเฉลี่ยที่ อำเภอเมือง 33.21 บาท/ลิตร
- ราควัสดุก่อสร้าง ใช้ราคาวัสดุก่อสร้างพาณิชย์จังหวัดนครราชสีมา
- ราคาค่าแรงจากบัญชีค่าแรงและค่าดำเนินการสำหรับการถอดแบบและประมาณราคาค่าก่อสร้าง
- รายการใดที่หน่วยงานช่างได้กำหนดไว้ ใช้ราคาจากหน่วยงานอื่นที่เกี่ยวข้อง หรือสืบราคาเองจากใบท้องถิ่น

ลงชื่อ..........ผู้ประมาณการ
(นายปภาวิน เหติขุนทด)
นายช่างโยธาชำนาญงาน

โครงการก่อสร้างถนนคอนกรีตเสริมเหล็ก ขอยปัญญา บ้านเทพนิมิตร หมู่ที่ 3 ตำบลสำนักตะคร้อ อำเภอเทพารักษ์ จังหวัดนครราชสีมา

ผิวจราจรกว้าง 4.00 เมตร ยาว 50.00 เมตร ความหนา 0.15 เมตร หรือพื้นที่คอนกรีตไม่น้อยกว่า 200 ตารางเมตร รายละเอียดตามประมาณการงานก่อสร้าง และตามแบบแปลนที่องค์การบริหารส่วนตำบลสำนักตะคร้อกำหนด


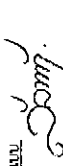
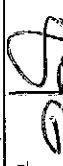

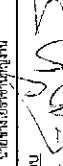


แผนที่สังเขป

NOSCALE



กองช่าง องค์การบริหารส่วนตำบลสำนักตะคร้อ	โครงการ ก่อสร้างถนนคอนกรีตเสริมเหล็ก ขอยปัญญา บ้านเทพนิมิตร หมู่ที่ 3	สถานที่ หมู่ที่ 3 บ้านเทพนิมิตร ตำบลสำนักตะคร้อ อำเภอเทพารักษ์ จังหวัดนครราชสีมา	เขียนแบบ <i>Luac</i> (นางสาวลิภากร สมบูรณ์สุข) ผู้ควบคุมงานโยธา	สำรวจ <i>Prat</i> (นายประวิทย์ ฤทธิสุข) นายช่างสำรวจช่างโยธา	P133	เห็นชอบ <i>Sam</i> (นายสารสินทร์ สวัสดิ์สมบัติ) ปลัดองค์การบริหารส่วนตำบล	อนุมัติ <i>S</i> (นายสมชาย ศรีวิฑิต) นายกองค์การบริหารส่วนตำบล	แบบแปลน แผนที่สังเขป	ขนาดกระดาษ : NOSCALE	วัน/เดือน/ปี : 2566	แบบเลขที่ :	แผ่นที่ : 1
---	---	---	--	---	------	--	---	-------------------------	----------------------	---------------------	-------------	-------------


ข้อกำหนดเกี่ยวกับการใช้วัสดุก่อสร้างและครุภัณฑ์ตามสัญญาก่อสร้าง เพื่อส่งเสริมการใช้ สินค้า / ผลิตภัณฑ์ ที่ผลิตในประเทศไทย

1. ผู้รับจ้างต้องใช้วัสดุก่อสร้างหรือครุภัณฑ์ที่เป็นส่วนหนึ่งของงานก่อสร้าง (ถ้ามี) ตามโครงการก่อสร้างนี้ โดยต้องเป็นวัสดุก่อสร้างหรือครุภัณฑ์ที่ผลิตภายในประเทศไทยที่ผลิตภายในประเทศไม่น้อยกว่าร้อยละ 60 ของมูลค่าวัสดุก่อสร้างที่ใช้ในโครงการก่อสร้างนี้ ทั้งนี้หากงานก่อสร้างมีวัสดุก่อสร้างที่เป็นเหล็ก จะต้องใช้วัสดุก่อสร้างที่เป็นเหล็กทั้งเป็นสินค้าผลิตภายในประเทศไทยไม่น้อยกว่าร้อยละ 90 ของปริมาณเหล็กที่ใช้ตามสัญญาก่อสร้างนี้

2. ผู้รับจ้างต้องเสนอแผนการใช้วัสดุก่อสร้างและครุภัณฑ์ ที่เป็นผลิตภัณฑ์ที่ผลิตภายในประเทศไทยประเทศตามสัญญาก่อสร้างนี้ตามเอกสาร ภาคผนวก 2 และภาคผนวก 3 (ภาคผนวก 3 เฉพาะกรณีที่เป็นงานก่อสร้างที่มีวัสดุก่อสร้างที่เป็นเหล็ก) ให้คณะกรรมการตรวจรับพัสดุในงานจ้างก่อสร้าง ตามระยะเวลาที่กำหนดในสัญญาจ้าง (ถ้ามี) แต่ต้องไม่ช้ากว่า 60 วัน นับถัดจากวันลงนามในสัญญาจ้างก่อสร้าง

3. ผู้รับจ้างต้องแสดงหลักฐานเพื่อประกอบการพิจารณาว่าวัสดุก่อสร้างหรือครุภัณฑ์เป็นผลิตภัณฑ์ที่ผลิตภายในประเทศไทย อย่างไรก็ตามหนึ่งแล้วแต่กรณี แสดงต่อคณะกรรมการตรวจรับพัสดุในงานจ้างก่อสร้างเมื่อคณะกรรมการตรวจรับพัสดุในงานจ้างก่อสร้างร้องขอเพื่อประกอบการตรวจสอบของคณะกรรมการตรวจรับพัสดุในงานจ้างก่อสร้างว่าวัสดุก่อสร้าง / ครุภัณฑ์ ที่ผู้รับจ้างนำมาใช้มีผลิตภัณฑ์ที่ผลิตในประเทศไทยหรือไม่

หมายเหตุ : กรณีที่สัญญาอายุไม่เกิน 60 วัน หรือกรณีที่วงเงินการจัดจ้างไม่เกิน 500,000 บาท ผู้สัญญาไม่ต้องจัดทำแผนการใช้พัสดุที่ผลิตภายในประเทศไทย และแผนการใช้เหล็กที่ผลิตภายในประเทศไทย

รายการประกอบแบบ

1. ระยะเวลาดำเนินการไม่เกิน 60 วัน นับถัดจากวันลงนามในสัญญาจ้าง

2. การทำสัญญาจ้าง ผู้ชนะโดยวิธีเฉพาะเจาะจง จะต้องทำสัญญาจ้างกับองค์การบริหารส่วนตำบล ภายใน 7 วัน นับถัดจากวันที่ได้รับแจ้งและจะต้องวางหลักประกันสัญญาเป็นจำนวนเงินเท่ากับร้อยละ 5 ของราคาจ้างที่ เฉพาะเจาะจงได้ ให้องค์การบริหารส่วนตำบลยึดไว้ในขณะที่ทำสัญญา โดยให้หลักประกันอย่างหนึ่งอย่างใด ดังต่อไปนี้

2.1 เงินสด

2.2 เชื้อที่ธนาคารสั่งจ่ายให้แก่องค์การบริหารส่วนตำบล โดยเป็นเช็คลงวันที่ทำสัญญาหรือก่อนหน้านั้นไม่เกิน 3 วัน

2.3 หนังสือค้ำประกันของธนาคารภายในประเทศ

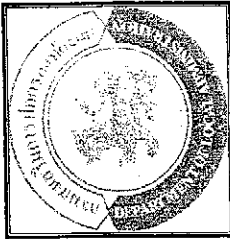
2.4 หนังสือค้ำประกันของบริษัทเงินทุนอุตสาหกรรมแห่งประเทศไทย หรือบริษัทเงินทุน หรือบริษัทเงินทุนหลักทรัพย์ ที่ได้รับอนุญาตให้ประกอบกิจการเงินทุนเพื่อการพาณิชย์และประกอบธุรกิจค้าประกันตามประกาศของกรมการคลังประเทศไทย ซึ่งได้แจ้งชื่อไว้ในส่วนราชการต่างๆ ทราบแล้ว โดยอนุโลมให้ใช้ตามแบบหนังสือค้ำประกัน

2.5 พันธบัตรรัฐบาลไทย

หลักประกันนี้จะต้องคืนให้ผู้ชนะโดยไม่มีดอกเบี้ย ภายใน 15 วัน นับถัดจากวันที่ผู้ชนะการ (ผู้รับจ้าง) พ้นจากข้อผูกพันตามสัญญาจ้างแล้ว

4. อัตราค่าปรับ ค่าปรับ ให้คิดในอัตราร้อยละ 0.25 บาท ต่อวัน

5. การรับประกันความซื่อสัตย์สุจริตของผู้ชนะ โดยวิธีเฉพาะเจาะจง ซึ่งได้ทำข้อตกลงเป็นหนังสือหรือทำสัญญาจ้างแล้วแต่กรณี จะต้องรับประกันความซื่อสัตย์สุจริตของวงเงินของงานจ้างที่เกิดขึ้นภายในระยะเวลาไม่น้อยกว่า 2 ปี นับถัดจากวันที่องค์การบริหารส่วนตำบลได้รับมอบหมาย โดยผู้รับจ้างต้องรับผิดชอบความเสี่ยงแก่ใจให้ใช้การได้ตั้งเดิมภายใน 15 วัน นับถัดจากวันที่ได้รับแจ้งความซื่อสัตย์สุจริต







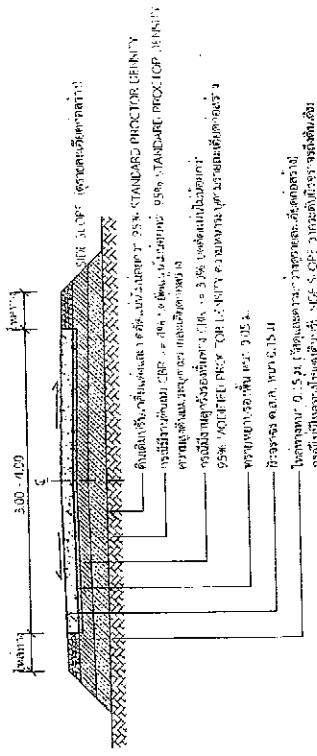


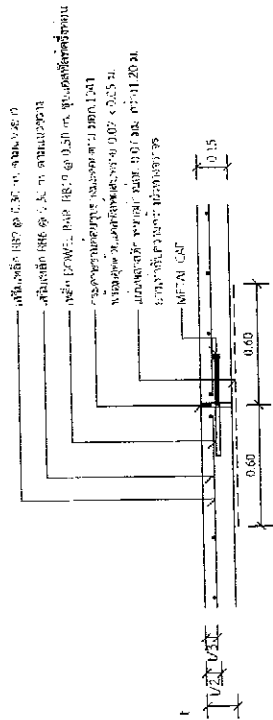


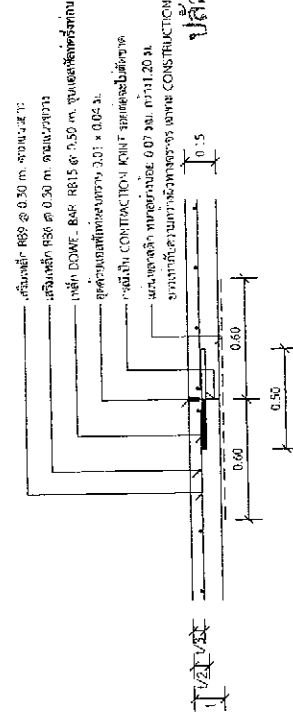



รูปตัด
1:15
รายละเอียดการเสริมเหล็กและคอนกรีต

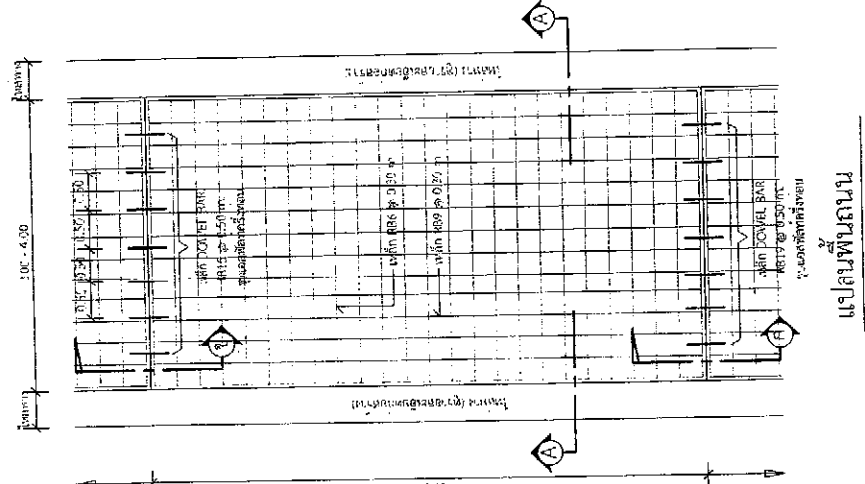


แบบขยาย (EXPANSION JOINT) ทุกระยะไม่เกิน 10 เมตร
1:25
รายละเอียดการขยายตัวและรอยต่อ

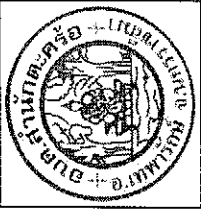


แบบขยาย (CONTRACTION JOINT และ CONTRACTION JOINT) ทุกระยะ 10 เมตร
1:25
รายละเอียดการหดตัวและรอยต่อ

- รายการประกอบแบบ**



แปลนพื้นถบน
1:75








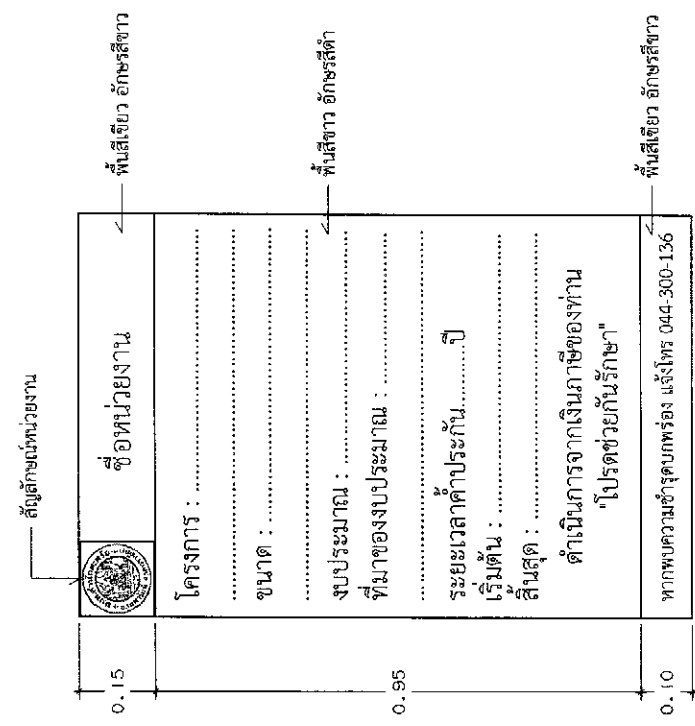


แบบแปลน
ป้ายโครงการ

มาตรฐาน : NOSCALE
วัน/เดือน/ปี : 2566

แบบเลขที่ :
หน้า : 4



แบบขยายข้อความป้าย

NOSCALE

รายการประกอบแบบ

1. เสา พื้นป้ายด้านหลัง ไม้ทาสีน้ำมันสีซีขาว
2. พื้นป้ายด้านหน้าทาสีน้ำมันตามแบบ
3. ตัวอักษรให้ใช้ขนาดตามความเหมาะสม

รูปด้านข้าง

NOSCALE

รูปด้านหลัง

NOSCALE


โครงการ.....
 ปริมาณงาน.....
 งบประมาณ.....บาท
 วันเริ่มตั้งสัญญา.....วันสิ้นสุดสัญญา.....
 ผู้รับจ้าง.....โทร.....
 ผู้ควบคุมงาน.....โทร.....
 ผู้ควบคุมงาน.....โทร.....

1.20

ขอภัยในความไม่สะดวก

แบบขยายข้อความป้าย

NOSCALE

รายการประกอบแบบ

- วัสดุป้าย ตามความเหมาะสม จะต้องคงทนตลอดระยะเวลาก่อสร้าง
- ตัวอักษรให้ใช้ขนาดตามความเหมาะสม สามารถมองเห็นได้ชัดเจน
- ตำแหน่งการติดตั้งป้ายโครงการฯ และรายละเอียดอื่นที่มีได้กำหนดไว้ในแบบให้ผู้ออกแบบงานเป็นผู้กำหนด



แบบแสดง:	
ป้ายประชาสัมพันธ์โครงการ	
มาตรฐาน:	NOSCALE
วัน/เดือน/ปี:	2566
แบบเลขที่:	
แผ่นที่:	5