



ประกาศองค์การบริหารส่วนตำบลสำนักตะคร้อ
เรื่อง ประชาสัมพันธ์การกำหนดราคากลางงานก่อสร้าง

องค์การบริหารส่วนตำบลสำนักตะคร้อ มีความประสงค์จะดำเนินการโครงการปรับปรุงศาลา
เอนกประสงค์ หมู่ 4 ตำบลสำนักตะคร้อ อำเภอเทพารักษ์ จังหวัดนครราชสีมา ด้วยวิธีเฉพาะเจาะจง จำนวน 1
โครงการ ราคากลาง 300,851.51 บาท (- สามแสนแปดร้อยห้าสิบบาทห้าสิบบัดสตางค์ -) โดยดำเนินการ
จ้างเหมาปรับปรุงศาลาเอนกประสงค์ หมู่ 4 บ้านหัวสระ ตำบลสำนักตะคร้อ อำเภอเทพารักษ์ จังหวัดนครราชสีมา
รายละเอียดตามประมาณการงานก่อสร้าง และตามแบบแปลนที่องค์การบริหารส่วนตำบลสำนักตะคร้อกำหนด โดยจ่าย
จากเงินสะสม สมัยสามัญ สมัยที่ 1 ประจำปี พ.ศ. 2568 ครั้งที่ 1/2568 วันที่ 14 เดือน กุมภาพันธ์ พ.ศ. 2568
ระยะเวลาดำเนินการ จำนวน 60 วัน

เพื่อให้การเปิดเผยราคากลางเป็นไปตามพระราชบัญญัติการจัดซื้อจัดจ้างและการบริหารพัสดุภาครัฐ
พ.ศ. 2560 มาตรา 63 ภายใต้บังคับมาตรา 62 ให้หน่วยงานของรัฐประกาศรายละเอียดข้อมูลราคากลางและ
การคำนวณราคากลางในระบบเครือข่ายสารสนเทศของกรมบัญชีกลางตามวิธีการที่กรมบัญชีกลางกำหนดและ
กรมบัญชีกลาง มีหนังสือแจ้งเวียนแนวทางปฏิบัติเกี่ยวกับการเปิดเผยราคากลาง ตามหนังสือ ด่วนที่สุด ที่ กค
0405.3/ว 453 ลงวันที่ 3 ตุลาคม 2561 องค์การบริหารส่วนตำบลสำนักตะคร้อ โดยคณะกรรมการกำหนดราคา
กลาง ได้พิจารณาราคา ที่เหมาะสมตามสภาพพื้นที่และช่วงเวลา และเห็นชอบการกำหนดราคากลาง เป็นเงิน
300,851.51 บาท (- สามแสนแปดร้อยห้าสิบบาทห้าสิบบัดสตางค์ -)

จึงประกาศให้ทราบโดยทั่วกัน

ประกาศ ณ วันที่ 25 เดือน มิถุนายน พ.ศ. 2568

(ลงชื่อ)

(นายชาญชัย ศรีวิพัฒน์)

นายกองค์การบริหารส่วนตำบลสำนักตะคร้อ

พิมพ์.....
ทาน.....
ตรวจ.....

ตารางแสดงวงเงินงบประมาณที่ได้รับจัดสรรและราคากลางในงานจ้างก่อสร้าง

1. ชื่อโครงการ โครงการปรับปรุงศาลาเอนกประสงค์ หมู่ 4 ตำบลสำนักตะคร้อ
3. วงเงินงบประมาณที่ได้รับจัดสรร 300,000 บาท (- สามแสนบาทถ้วน -)
4. ลักษณะงาน
5. ราคากลางคำนวณ ณ วันที่ 25 มิ.ย. 2568 เป็นเงิน 300,851.51 บาท
6. บัญชีประมาณราคากลาง
 - 6.1 แบบสรุปราคากลางงานก่อสร้าง
 - 6.2 แบบ ปร.5
 - 6.3 แบบแปลนงานก่อสร้าง
7. รายชื่อคณะกรรมการกำหนดราคากลาง
 - 7.1 นางสาวสิริภัทร สวัสดิ์นที ตำแหน่ง ปลัดองค์การบริหารส่วนตำบล
 - 7.2 นายกรกฎ มุกขุนทด ตำแหน่ง วิศวกรโยธาปฏิบัติการ
 - 7.3 นายปภาวิน เติตขุนทด ตำแหน่ง นายช่างโยธาชำนาญงาน

คณะกรรมการกำหนดราคากลาง

(ลงชื่อ).....ประธานกรรมการ
(นางสาวสิริภัทร สวัสดิ์นที)

(ลงชื่อ).....กรรมการ (ลงชื่อ).....กรรมการ
(นายกรกฎ มุกขุนทด) (นายปภาวิน เติตขุนทด)



การประมาณราคาก่อสร้างเป็นราคากลาง
องค์การบริหารส่วนตำบลสำนักตะคร้อ อำเภเทพารักษ์ จังหวัดนครราชสีมา

วันที่ 25 เดือน มิถุนายน พ.ศ. 2568

ประเภทงาน โครงการปรับปรุงศาลาเอนกประสงค์ หมู่ 4 โดยดำเนินการดังนี้

จ้างเหมาปรับปรุงศาลาเอนกประสงค์ หมู่ 4 บ้านหัวสระ ตำบลสำนักตะคร้อ อำเภเทพารักษ์ จังหวัดนครราชสีมา รายละเอียดตามประมาณการงานก่อสร้าง และตามแบบแปลนที่องค์การบริหารส่วนตำบลสำนักตะคร้อกำหนด

สถานที่ก่อสร้าง บ้านหัวสระ หมู่ที่ 4 ตำบลสำนักตะคร้อ อำเภเทพารักษ์ จังหวัดนครราชสีมา
เจ้าของงาน องค์การบริหารส่วนตำบลสำนักตะคร้อ

ลำดับที่	รายการ	จำนวน	Factor F	รวมค่าก่อสร้าง เป็นเงิน/บาท	หมายเหตุ
1	ประเภทงานอาคาร	229,815.53	1.3091	300,815.51	
2	ป้ายโครงการ	-	-		
	เงื่อนไข				
	เงินล่วงหน้าจ่าย 0 %				
	เงินประกันผลงานหัก 0 %				
	- ดอกเบี้ยเงินกู้ 7 %				
	- ภาษีมูลค่าเพิ่ม 7 %				
สรุป	คิดเป็นเงินงบประมาณ			300,851.51	
(ตัวอักษร) (- สามแสนแปดร้อยห้าสิบบาทห้าสิบบาทห้าสตางค์ -)					

คณะกรรมการกำหนดราคากลาง

.....ประธานกรรมการ
(นางสาวสิริภัทร สวัสดิ์สันติ)

.....กรรมการ
(นายกรกฎ มุกขุนทด)

.....กรรมการ
(นายภาวิน เติตขุนทด)

- ทราบ ☒ เห็นควรอนุมัติตามคณะกรรมการกำหนดราคากลางเสนอ
☐ ไม่อนุมัติ เพราะ.....

.....
(นายชาญชัย ศรีวิพัฒน์)

นายกองค์การบริหารส่วนตำบลสำนักตะคร้อ

สรุปผลการประมาณราคาก่อสร้าง

แบบ ปร.5

ประเภทงาน โครงการปรับปรุงศาลาเอนกประสงค์ หมู่ 4
 เจ้าของงาน องค์การบริหารส่วนตำบลสำนักตะคร้อ อำเภอเทพารักษ์ จังหวัดนครราชสีมา
 สถานที่ก่อสร้าง หมู่ที่ 4 บ้านหัวสระ ตำบลสำนักตะคร้อ อำเภอเทพารักษ์ จังหวัดนครราชสีมา
 หน่วยงานออกแบบ กองช่างองค์การบริหารส่วนตำบลสำนักตะคร้อ
 ประมาณราคาตามแบบ ปร.4 จำนวน 5 แผ่น

ประมาณราคาวันที่ 25 มิ.ย. 2568

ลำดับที่	รายการ	จำนวน	Factor F	รวมค่าก่อสร้าง เป็นเงิน/บาท	หมายเหตุ
1	ประเภทงานอาคาร	229,815.53	1.3091	300,851.51	
2	ป้ายโครงการ	-	-		
	เงื่อนไข				
	เงินล่วงหน้าจ่าย.....0.....%				
	เงินประกันผลงานหัก.....0.....%				
	ดอกเบี้ยเงินกู้.....7.....%				
	ภาษีมูลค่าเพิ่ม.....7.....%				
สรุป	คิดเป็นเงินประมาณ			300,851.51	

ลงชื่อ.....ประมาณราคา
 (นายปภาวิน เติตขุนทด)
 นายช่างโยธาชำนาญงาน

คณะกรรมการกำหนดราคากลางได้ตรวจสอบแล้ว
 เห็นชอบให้ประมาณราคานี้เป็นราคากลาง

ลงชื่อ.....ตรวจ
 (นายกรกฎ มุกขุนทด)

ลงชื่อ.....ประธานกรรมการ
 (นางสาวสิริภร สวัสดิ์นที)

วิศวกรปฏิบัติการ รักษาการแทน
 ผู้อำนวยการกองช่าง

ลงชื่อ.....กรรมการ
 (นายกรกฎ มุกขุนทด)

ลงชื่อ.....เห็นชอบ
 (นางสาวสิริภร สวัสดิ์นที)

ลงชื่อ.....กรรมการ
 (นายปภาวิน เติตขุนทด)

ปลัดองค์การบริหารส่วนตำบลสำนักตะคร้อ

ลงชื่อ.....อนุมัติ
 (นายชาญชัย ศรีวิพัฒน์)

นายกองค์การบริหารส่วนตำบลสำนักตะคร้อ

ประมาณราคา โครงการปรับปรุงศาลาเอนกประสงค์ หมู่ 4

สถานที่ก่อสร้าง หมู่ที่ 4 บ้านหัวสระ ตำบลสำนักตะคร้อ อำเภอเทพารักษ์ จังหวัดนครราชสีมา

ฝ่ายประมาณราคา กองช่างองค์การบริหารส่วนตำบลสำนักตะคร้อ


ประมาณการโดย นายปภาวิน เติตขุนทด

ตำแหน่ง นายช่างโยธาชำนาญงาน

ประมาณราคาค่าวันที่

25 มิ.ย. 2568

ลำดับที่	รายการ	จำนวน	หน่วย	ราคาวัสดุ		แรงงาน		ค่าวัสดุ+แรงงาน	หมายเหตุ
				ราคา/หน่วย	จำนวนเงิน	ราคา/หน่วย	จำนวนเงิน		
	สรุป ส่วนที่ 1 ค่างานต้นทุน								
	กลุ่มงานที่ 1								
1	งานเตรียมการ		รวม		-		9,750.30	9,750.30	
2	งานโครงสร้างวิศวกรรม		รวม		56,628.88		14,435.66	71,064.54	
3	งานสถาปัตยกรรม		รวม		88,967.91		45,648.20	134,616.11	
4	งานระบบสุขาภิบาล ดับเพลิง และป้องกันอัคคีภัย		รวม		1,297.28		680.00	1,977.28	
5	งานระบบไฟฟ้าและสื่อสาร		รวม		7,494.30		4,913.00	12,407.30	
6	งานระบบปรับอากาศและระบายอากาศ		รวม		-		-	-	
7	งานระบบลิฟท์และบันไดเลื่อน		รวม		-		-	-	
8	งานระบบเครื่องกลและระบบพิเศษอื่นๆ		รวม		-		-	-	
					154,388.37		75,427.16	229,815.53	
	รวมค่างาน								

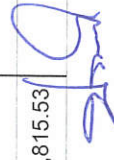

ประมาณราคา โครงการปรับปรุงศาลาเอนกประสงค์ หมู่ 4

สถานที่ก่อสร้าง หมู่ที่ 4 บ้านหัวสระ ตำบลสำนักตะคร้อ อำเภอเพชรบูรณ์ จังหวัดนครราชสีมา

ฝ่ายประมาณราคา กองช่างองค์การบริหารส่วนตำบลสำนักตะคร้อ

ประมาณการโดย นายปภาวิน เชิดขุนทด

ประมาณราคาวันที่ 25 มิ.ย. 2568

ตำแหน่ง นายช่างโยธาชำนาญงาน

ลำดับที่	รายการ	จำนวน	หน่วย	ราคาวัสดุ		แรงงาน		ค่าวัสดุ+แรงงาน	หมายเหตุ
				ราคา/หน่วย	จำนวนเงิน	ราคา/หน่วย	จำนวนเงิน		
1	หมวดงานเตรียมการ								
	1.1 งานรื้อถอนโถส้วมเดิม	2.00	ชุด		-	180.00	360.00	360.00	
	1.2 งานรื้อถอนวัสดุฝังหลังคา	165.81	ตร.ม.		-	20.00	3,316.20	3,316.20	
	1.3 งานรื้อถอนฝ้าเพดาน	88.50	ตร.ม.		-	25.00	2,212.50	2,212.50	
	1.4 งานรื้อถอนผนังเดิม	48.46	ตร.ม.		-	60.00	2,907.60	2,907.60	
	1.5 งานรื้อถอนพื้น ค.ส.ล. เดิม	6.20	ตร.ม.		-	70.00	434.00	434.00	
	1.6 งานรื้อถอนประตูเดิม	4.00	ชุด		-	80.00	320.00	320.00	
2	1.7 งานรื้อถอนหน้าต่างเดิม	2.00	ชุด		-	100.00	200.00	200.00	
	รวมหมวดงานเตรียมการ				-		9,750.30	9,750.30	
	หมวดงานโครงสร้าง								
	2.1 คอนกรีตโครงสร้าง 1:2:4 (240 ksc.)	0.62	ลบ.ม.	2,613.39	1,620.30	327.00	202.74	1,823.04	
	2.2 ทราดยหยาบ	0.31	ลบ.ม.	470.00	145.70	104.00	32.24	177.94	
	2.3 ไม้แบบ+ไม้โครง	0.82	ลบ.ฟ.	657.90	539.48	139.00	113.98	653.46	
	2.4 ตะปู	0.21	กก.	65.00	13.33	-	-	13.33	
	2.5 เสาคอนกรีตสำเร็จ	2.00	ตัน	415.00	830.00	-	-	830.00	
	2.6 ตะแกรงเหล็ก Wire mesh Ø4 .0 mm. @0.20 m.	6.20	ตร.ม.	32.00	198.40	5.00	31.00	229.40	
	รวมหมวดงานโครงสร้าง				3,347.20		379.96	3,727.16	

(Signature)

ประมาณราคา โครงการปรับปรุงศาลาเอนกประสงค์ หมู่ 4

สถานที่ก่อสร้าง หมู่ที่ 4 บ้านหัวสระ ตำบลสำนักตะคร้อ อำเภอพารักษ์ จังหวัดนครราชสีมา

ฝ่ายประมาณราคา กองช่างองค์การบริหารส่วนตำบลสำนักตะคร้อ

ประมาณการโดย นายปภาวิน เติตขุนทด

ประมาณราคาวันที่ 25 มิ.ย. 2568

ตำแหน่ง นายช่างโยธาชำนาญงาน

ลำดับที่	รายการ	จำนวน	หน่วย	ราคาวัสดุ		แรงงาน		ค่าวัสดุ+แรงงาน	หมายเหตุ
				ราคา/หน่วย	จำนวนเงิน	ราคา/หน่วย	จำนวนเงิน		
3	หมวดงานหลังคา								
	3.1 หลังคา Metal Sheet	165.81	ตร.ม.	270.00	44,768.70	70.00	11,606.70	56,375.40	
	3.2 เหล็กตัวซี ขนาด 75 x 45 x 15 x 2.3 มม.	4.20	ฟุต	500.98	2,104.12	220.00	924.00	3,028.12	
	3.2 น๊อตยี่ห้อ Metal Sheet	400.00	ตัว	1.92	766.36		-	766.36	
	3.3 แผ่นครอปหลังคา Metal Sheet	12.50	เมตร	185.00	2,312.50	50.00	625.00	2,937.50	
4	3.4 แผ่นครอปข้างหลังคา Metal Sheet	18.00	เมตร	185.00	3,330.00	50.00	900.00	4,230.00	
	รวมหมวดงานหลังคา				53,281.67		14,055.70	67,337.37	
	หมวดงานผิวพื้น								
	4.1 งานปูกระเบื้องเคลือบ (ชนิดกันสนิม)	6.20	ตร.ม.	184.11	1,141.48	158.00	979.60	2,121.08	
	4.2 วัสดุยาแนว	1.00	เหมา	55.23	55.23		-	55.23	
5	รวมหมวดงานผิวพื้น				1,196.72		979.60	2,176.32	
	หมวดงานผนัง								
	5.1 งานก่ออิฐดิบติด	20.94	ตร.ม.	136.00	2,847.84	84.00	1,758.96	4,606.80	
	5.2 งานฉาบผนัง (ภายใน)	25.54	ตร.ม.	84.00	2,145.36	87.00	2,221.98	4,367.34	
	5.3 งานฉาบผนัง (ภายนอก)	16.34	ตร.ม.	84.00	1,372.56	95.00	1,552.30	2,924.86	
6	5.4 งานฉาบผนังถูกระเบื้อง	19.20	ตร.ม.	229.38	4,404.01	181.00	3,475.20	7,879.21	
	5.5 วัสดุ ยาแนว	1.00	เหมา	68.81	68.81		-	68.81	
	รวมหมวดงานผนัง				10,838.58		9,008.44	19,847.02	
	หมวดงานฝ้าเพดาน								
	6.1 ฝ้ายิปซัมบอร์ด 9 มม.	94.39	ตร.ม.	281.00	26,523.59	75.00	7,079.25	33,602.84	
	รวมหมวดงานฝ้าเพดาน				26,523.59		7,079.25	33,602.84	



ประมาณราคา โครงการปรับปรุงศาลาเอนกประสงค์ หมู่ 4



ประมาณการโดย นายปภาวิน เติตขุนทด

ตำแหน่ง นายช่างโยธาชำนาญงาน

ประมาณราคาวันที่ 25 มิ.ย. 2568

ลำดับที่	รายการ	จำนวน	หน่วย	ราคาวัสดุ		แรงงาน		ค่าวัสดุ+แรงงาน	หมายเหตุ
				ราคา/หน่วย	จำนวนเงิน	ราคา/หน่วย	จำนวนเงิน		
7	หมวดงานทาสี								
	7.1 งานสีภายใน	223.66	ตร.ม.	37.67	8,424.53	30.00	6,709.80	15,134.33	พ.2 รอป
	7.2 งานสีภายนอก	117.15	ตร.ม.	44.33	5,193.65	34.00	3,983.10	9,176.75	พ.2 รอป
	7.3 งานสีรองพื้น	340.81	ตร.ม.	23.17	7,895.43	30.00	10,224.30	18,119.73	
	รวมหมวดงานทาสี				21,513.61		20,917.20	42,430.81	
8	หมวดงานประตู่ - หน้าต่าง								
	8.1 (ป1.) ขนาด 2.75x5.70	1.00	ชุด	14,931.00	14,931.00	3,920.76	3,920.76	18,851.76	
	8.2 (ป2.) ขนาด 0.70x1.80	2.00	ชุด	1,640.00	3,280.00	220.00	440.00	3,720.00	
	8.3 (น1.) ขนาด 1.20x1.40	1.00	ชุด	3,820.90	3,820.90	817.95	817.95	4,638.85	
	รวมหมวดงานประตู่ - หน้าต่าง				22,031.90		5,178.71	27,210.61	
9	หมวดงานสุขภัณฑ์ และส่วนประกอบห้องน้ำ								
	9.1 โถส้วมชักโครกนั่งราบ มีถังพักน้ำ	1.00	ชุด	2,700.93	2,700.93	450.00	450.00	3,150.93	
	9.2 โถส้วมนั่งยอง แบบราบน้ำ	1.00	ชุด	600.00	600.00	450.00	450.00	1,050.00	
	9.3 อ่างล้างหน้าแบบแขวนผนัง	2.00	ชุด	850.47	1,700.94	450.00	900.00	2,600.94	
	9.4 กระเบื้องล่ำเรีจุรูป	2.00	ชุด	180.00	360.00	70.00	140.00	500.00	
	9.5 ลายฉัตรระ	1.00	ชุด	205.61	205.61	70.00	70.00	275.61	
	9.6 ที่ใส่กระดาษชำระ	2.00	ชุด	333.02	666.04	120.00	240.00	906.04	
	9.7 ตะแกรงกรองขนิดักกลิ่น สำหรับท่อ 2"	2.00	ชุด	150.00	300.00	75.00	150.00	450.00	
	9.8 ก๊อกน้ำ	2.00	ชุด	125.00	250.00	25.00	50.00	300.00	
	9.9 สดอปาลว	1.00	ชุด	80.00	80.00	35.00	35.00	115.00	
	รวมหมวดงานสุขภัณฑ์ และส่วนประกอบห้องน้ำ				6,863.52		2,485.00	9,348.52	



ประมาณราคา

โครงการปรับปรุงศาลาเอนกประสงค์ หมู่ 4

สถานที่ก่อสร้าง


ฝ่ายประมาณราคา

กองช่างองค์การบริหารส่วนตำบลสำนักตะคร้อ

ประมาณการโดย

นายปภาวิน เติญญาด

ตำแหน่ง

นายช่างโยธาชำนาญงาน

ประมาณราควันที่

25 มิ.ย. 2568

ลำดับที่	รายการ	จำนวน	หน่วย	ราคาวัสดุ		แรงงาน		ค่าวัสดุ+แรงงาน	หมายเหตุ
				ราคา/หน่วย	จำนวนเงิน	ราคา/หน่วย	จำนวนเงิน		
10	หมวดงานระบบสุขาภิบาล								
	10.1 ท่อ pvc 1/2" ขึ้น 13.5 (ตราทองน้ำไทย)	4.00	เมตร	13.20	52.80	30.00	120.00	172.80	
	10.2 ท่อ pvc 2" ขึ้น 8.5 (ตราทองน้ำไทย)	4.00	เมตร	47.90	191.59	40.00	160.00	351.59	
	10.3 ท่อ pvc 4" ขึ้น 8.5 (ตราทองน้ำไทย)	4.00	เมตร	170.56	682.24	100.00	400.00	1,082.24	
	10.4 อุปกรณ์ต่างๆ เช่น ข้อต่อ, กาว, เทปฯ	1.00	เหมา	370.65	370.65		-	370.65	
11	หมวดงานระบบสุขาภิบาล				1,297.28		680.00	1,977.28	
	หมวดงานไฟฟ้า								
	11.1 โคมหลอดฟลูออโรสเซนต์ 1.20 ม. T8 1x18 w	14.00	ชุด	205.61	2,878.50	135.00	1,890.00	4,768.50	
	11.2 สวิตช์ 2 ทาง	5.00	ชุด	120.56	602.80	139.00	695.00	1,297.80	
	11.3 สวิตช์ 4 ทาง	1.00	ชุด	242.06	242.06	139.00	139.00	381.06	
	11.4 เต้าเสียบคู่	3.00	ชุด	132.71	398.13	193.00	579.00	977.13	
	11.5 สายไฟฟ้าสลัก 1x2.5 Sq.mm.	30.00	เมตร	11.34	340.09	7.00	210.00	550.09	
	11.6 สายไฟฟ้าสลัก 1x1.5 Sq.mm.	100.00	เมตร	7.43	742.99	5.00	500.00	1,242.99	
	11.7 ตู้คอนซูมเมอร์ยูนิต	1.00	ชุด	2,289.72	2,289.72	900.00	900.00	3,189.72	
	รวมหมวดงานไฟฟ้า				7,494.30		4,913.00	12,407.30	
รวมหมวดงานต้นทุน					สองแสนสองหมื่นเก้าพันแปดร้อยยี่สิบห้าบาทห้าสิบบสามสตางค์				229,815.53

**หมายเหตุ

- คำนวณจาก ราคาม้วนเนื้อเหล็กไหลเต็มน พฤษภาคม 2568 ที่ อำเภอเมือง 32.21 บาท/ลิตร

- ราคาวัดก่อสร้าง ใช้ราคาวัดก่อสร้างพาณิชย์จังหวัดนครราชสีมา และพาณิชย์ส่วนกลาง เดือน พ.ค. 2568

- ราคาค่าแรงจาก บัญชีค่าแรงและค่าดำเนินการ สำหรับการถอดแบบและประมาณราคาค่าก่อสร้าง ประจำปี 2568

- รายการใดที่หน่วยงานข้างต้นไม่ได้กำหนดไว้ ให้ราคาจากหน่วยงานอื่นที่เกี่ยวข้อง หรือสืบราคาเองจากในท้องถิ่น

ลงชื่อ



(นายปภาวิน เติญญาด)

นายช่างโยธาชำนาญงาน

ผู้ประมาณราคา

229,815.53

งานที่จะดำเนินการ

1. ทบหมั่นกันห้อง เปลี่ยนเป็นใส่ประตูลูมิเนียมบานเลื่อน (รายละเอียดตามแบบแปลนใหม่)
2. เปลี่ยนหน้าต่างเป็นอลูมิเนียมบานเลื่อน จำนวน 2 ช่อง
3. รื้อฝ้าเพดาน ทำใหม่ (รายละเอียดตามแบบแปลนใหม่)
4. ใช้แผ่นเรียบปิดเหล็ก (รายละเอียดตามแบบแปลน)
5. เปลี่ยนหลังคาใหม่เป็น เมทัลชีท
6. รื้อห้องน้ำก่อสร้างใหม่ (รายละเอียดตามแบบแปลนใหม่)
7. ทาสีภายนอก - ภายใน ใหม่
8. งานพ่นสีประตูเหล็กบาน
9. งานระบบไฟ

รายการสัญลักษณ์และเครื่องหมาย

สัญลักษณ์	ความหมาย
①	ทาสีนำออกซิไลต์ (สีกำหนดภายหลัง)
②	ก้ออิฐบุเปลือก ฉาบเรียบ ภายนอกทาสีนำออกซิไลต์ (สีกำหนดภายหลัง)
③	ก้ออิฐบุเปลือก กวกระเบื้องสูง 1.50 เมตร
①	พื้นปูกระเบื้อง (รุ่นและสีเลือกภายหลัง)
①	ยิปซัมบอร์ด หน้า 9 มม. ฉาบรอยต่อเรียบ ทาสีนำออกซิไลต์ โครงสร้างเหล็กชุบสังกะสี

หมายเหตุ : แบบสามารถเปลี่ยนแปลงแก้ไขได้ โดยทางผู้รับจ้าง

ปรึกษาผู้ควบคุมงาน หรือเจ้าของโครงการ



กองช่าง















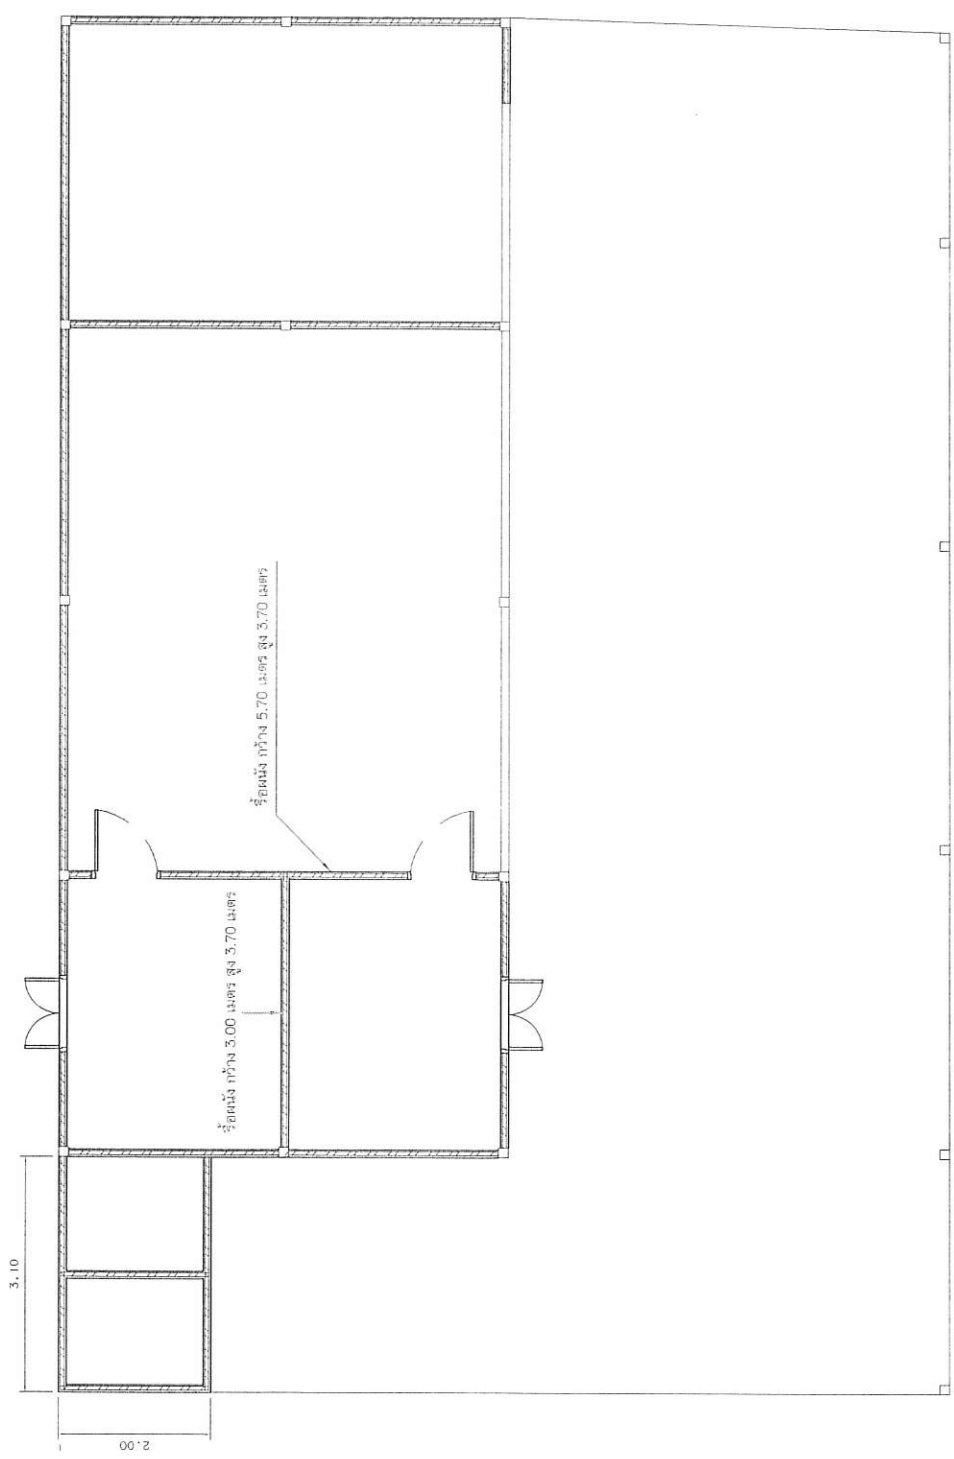


แปลนเดิม
NOSCALE

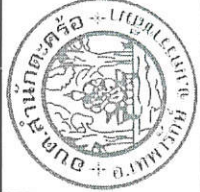	
แบบแสดง : แปลนเดิม	
มาตรฐาน : NOSCALE	
วัน / เดือน / ปี : 2568	
แบบแสดงที่ :	
แผ่นที่ :	จำนวนแผ่น :
	2



NOSCALE	วัน / เดือน / ปี : 2568	แบบเลขที่ : แผ่นที่ : 3
--	--	--	---	--	--	--	---	----------	---------------------	-------------------------	----------------------------

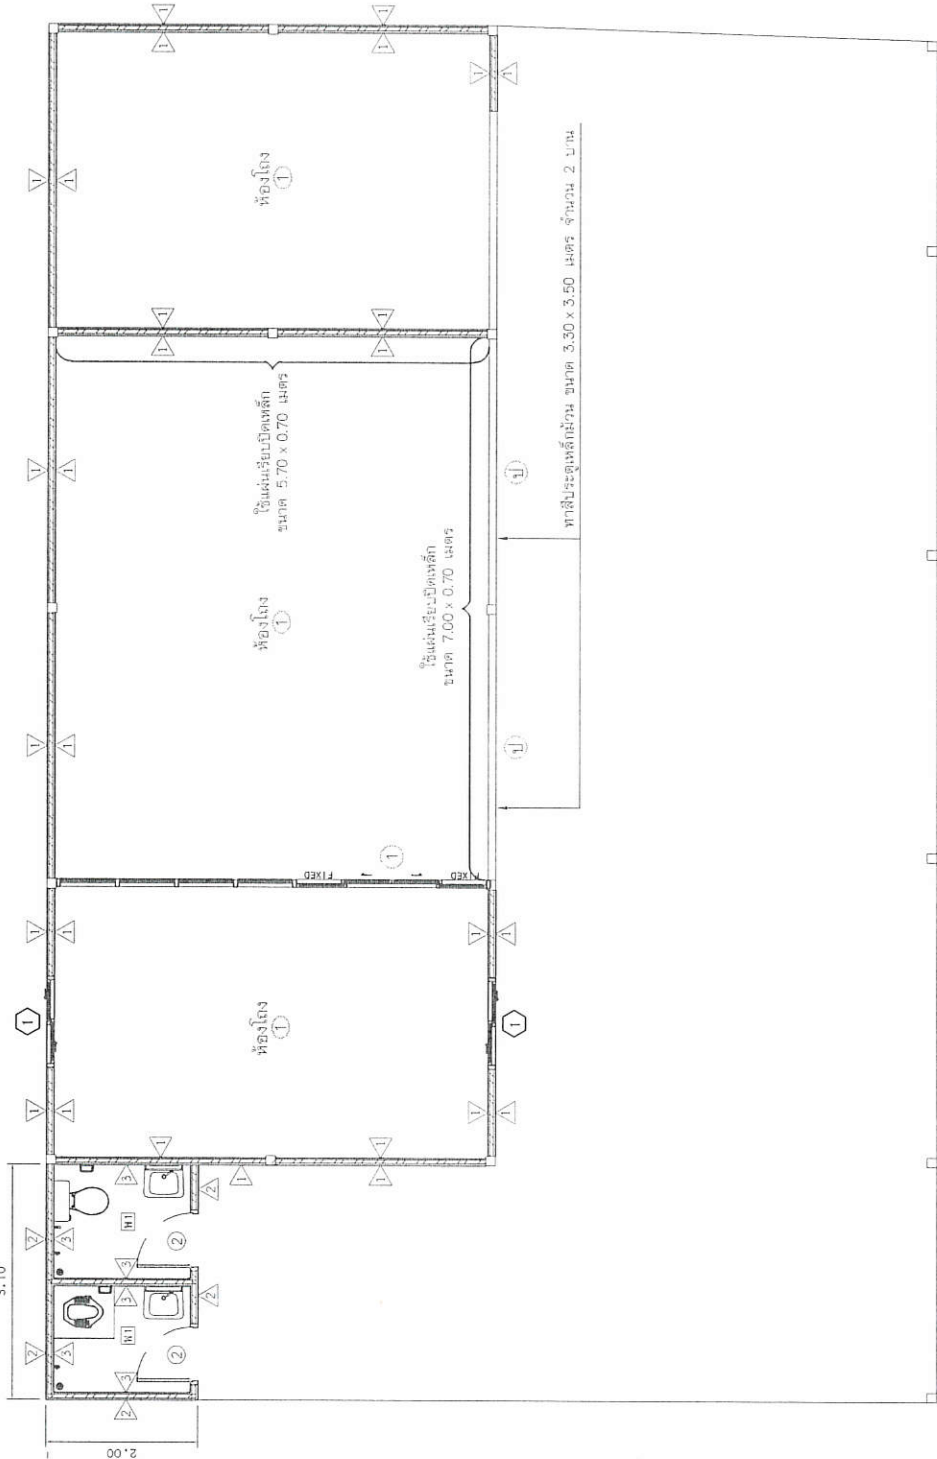

แปลนใหม่
NOSCALE

หมายเหตุ : แปลนสามารถดัดแปลงแก้ไขได้ โดยต้องอยู่ในดุลพินิจของช่างผู้ควบคุมงาน
หรือเจ้าของโครงการ โดยต้องแจ้งถึงการแก้ไขจริง





แปลนหลังคา

NOSCALE

หมายเหตุ แบบสามารถตัดแปลงแก้ไขได้ โดยต้องอยู่ในดุลพินิจของช่างผู้ควบคุมงาน
หรือเจ้าของโครงการ โดยต้องคำนึงถึงการใช้งานจริง



แบบแสดง : แผนที่สังเขป	
ขนาดบางส่วน : NOSCALE	
วัน / เดือน / ปี : 2568	
แบบเลขที่ :	
แผ่นที่ :	จำนวนแผ่น :
4	4

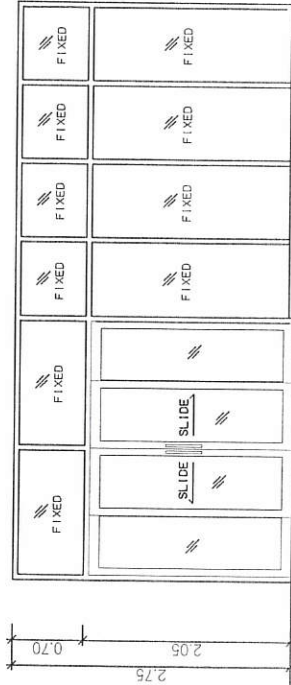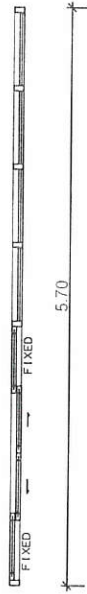


(11)

วงกบ-กรอบบาน : ชุดอลูมิเนียม (สีอบขาว)

ลูกพัก : กระจุกลีเดี่ยว หน้า 5 มม.

ลักษณะบาน : บานเลื่อนพร้อมอุปกรณ์ล้อครบชุด

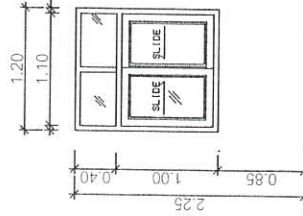

(1)

วงกบ-กรอบบาน : ชุดอลูมิเนียม (สีอบขาว)

ลูกพัก : กระจุกลีเดี่ยว หน้า 5 มม.

ลักษณะบาน : บานเลื่อนพร้อมอุปกรณ์ล้อครบชุด

แบบขยายประตู - หน้าต่าง


SCALE 1 : 75

หมายเหตุ แบบสามารถดัดแปลงแก้ไขได้ โดยต้องอยู่ในดุลพินิจของช่างผู้ควบคุมงาน
หรือเจ้าของโครงการ โดยต้องคำนึงถึงการใช้งานจริง



แบบแสดง :	
แบบขยาย	
ประตู - หน้าต่าง	
มาตรฐาน : NOSCALE	
วัน / เดือน / ปี : 2568	
แบบแสดงที่ :	
แผ่นที่ :	
จำนวนแผ่น : 5	

	
แบบแสดง : แผนที่สังเขป	
มาตราส่วน : NOSCALE	
ฐาน / เดือน / ปี : 2568	
แบบเลขที่ : แผนที่ : 6	

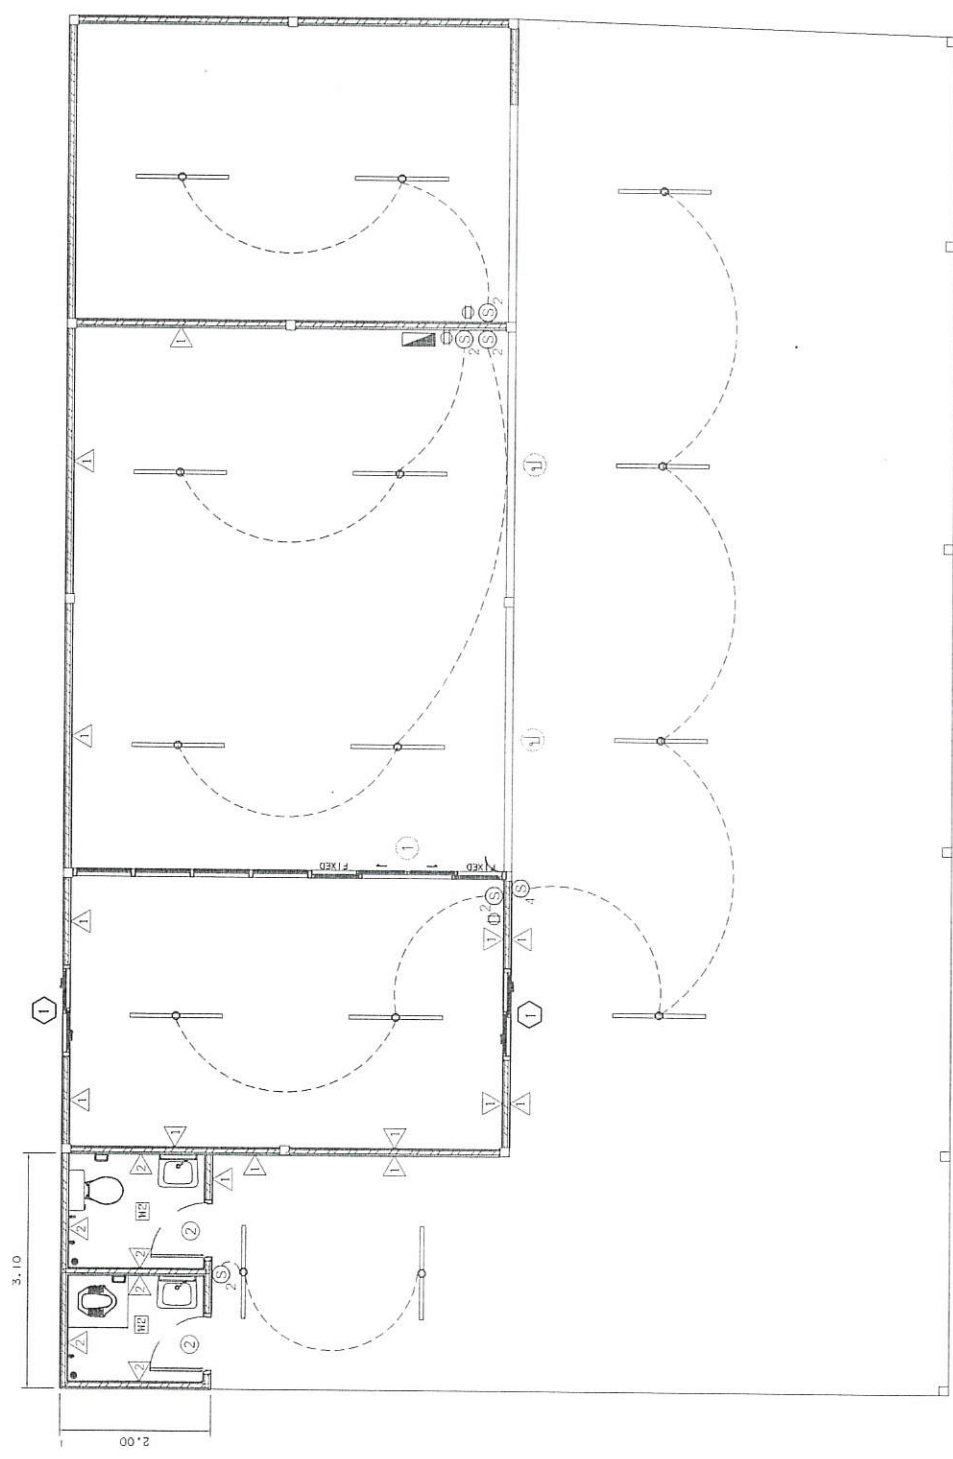

แปลนไฟฟ้า

NOSCALE

รายการประกอบแบบไฟฟ้า

-  ตู้ควบคุมระบบไฟฟ้า
-  สายไฟฟ้า
-  สวิตช์ 2 ทาง
-  สวิตช์ 4 ทาง
-  หลอดฟลูออโรเจนต์ 1 x 16 วัตต์

*หมายเหตุ อุปกรณ์ไฟฟ้าใช้ผลิตภัณฑ์ที่ได้มาตรฐาน มอก.
 การติดตั้งเป็นไปตามมาตรฐานการไฟฟ้า และมาตรฐานผลิตภัณฑ์

หมายเหตุ แบบสามารถดัดแปลงแก้ไขได้ โดยต้องอยู่ในเขตพื้นที่ของช่างผู้ควบคุมงาน
 หรือเจ้าของโครงการ โดยต้องคำนึงถึงการใช้งานจริง