



ประกาศองค์การบริหารส่วนตำบลสำนักตะคร้อ
เรื่อง ประชาสัมพันธ์การกำหนดราคากลางงานก่อสร้าง

องค์การบริหารส่วนตำบลสำนักตะคร้อ มีความประสงค์ก่อสร้างถนนลาดยางแบบแอสฟัลต์ติกคอนกรีต สายโคกไ้คง บ้านถนนอมเขต หมู่ที่ 13 เชื่อมบ้านวังกะทะ หมู่ที่ 9 ตำบลสำนักตะคร้อ อำเภเทพารักษ์ จังหวัด นครราชสีมา ด้วยวิธีเฉพาะเจาะจง จำนวน 1 โครงการ ราคากลาง 473,142.00 บาท (- สี่แสนเจ็ดหมื่นสามพัน หนึ่งร้อยสี่สิบสองบาทถ้วน -) โดยดำเนินการดังนี้ จ้างเหมาก่อสร้างถนนลาดยางแบบแอสฟัลต์ติกคอนกรีต สายโคก ไ้คง บ้านถนนอมเขต หมู่ที่ 13 เชื่อมบ้านวังกะทะ หมู่ที่ 9 ตำบลสำนักตะคร้อ อำเภเทพารักษ์ จังหวัดนครราชสีมา ผิว จราจรกว้าง 5.00 เมตร ยาว 160.00 เมตร ความหนา 0.05 เมตร หรือมีพื้นที่ลาดยางแบบแอสฟัลต์ติกคอนกรีตไม่น้อย กว่า 800.00 ตารางเมตร รายละเอียดตามประมาณการงานก่อสร้าง และตามแบบแปลนที่องค์การบริหารส่วนตำบล สำนักตะคร้อกำหนด โดยจ่ายจากเงินสะสม สมัยสามัญ สมัยที่ 4 ครั้งที่ 1/2567 ประจำปี พ.ศ. 2567 วันที่ 19 เดือน ธันวาคม พ.ศ. 2567 ระยะเวลาดำเนินการ จำนวน 60 วัน

เพื่อให้การเปิดเผยราคากลางเป็นไปตามพระราชบัญญัติการจัดซื้อจัดจ้างและการบริหารพัสดุภาครัฐ พ.ศ. 2560 มาตรา 63 ภายใต้บังคับมาตรา 62 ให้หน่วยงานของรัฐประกาศรายละเอียดข้อมูลราคากลางและ การคำนวณราคากลางในระบบเครือข่ายสารสนเทศของกรมบัญชีกลางตามวิธีการที่กรมบัญชีกลางกำหนดและ กรมบัญชีกลาง มีหนังสือแจ้งเวียนแนวทางปฏิบัติเกี่ยวกับการเปิดเผยราคากลาง ตามหนังสือ ด่วนที่สุด ที่ กค 0405.3/ว 453 ลงวันที่ 3 ตุลาคม 2561 องค์การบริหารส่วนตำบลสำนักตะคร้อ โดยคณะกรรมการกำหนดราคา กลาง ได้พิจารณาราคา ที่เหมาะสมตามสภาพพื้นที่และช่วงเวลา และเห็นชอบการกำหนดราคากลาง เป็นเงิน 473,142.00 บาท (- สี่แสนเจ็ดหมื่นสามพันหนึ่งร้อยสี่สิบสองบาทถ้วน -)

จึงประกาศให้ทราบโดยทั่วกัน

ประกาศ ณ วันที่ 16 เดือน มีนาคม พ.ศ. 2568

(ลงชื่อ)

(นายชาญชัย ศรีวิพัฒน์)

นายกองค์การบริหารส่วนตำบลสำนักตะคร้อ

พิมพ์.....
ทาน.....
ตรวจ.....

ตารางแสดงวงเงินงบประมาณที่ได้รับจัดสรรและราคากลางในงานจ้างก่อสร้าง

1. ชื่อโครงการ โครงการก่อสร้างถนนลาดยางแบบแอสฟัลท์ติกคอนกรีต สายโคกไฉ่คง บ้านถนนอมเขต หมู่ที่ 13 เชื่อมบ้านวังกะทะ หมู่ที่ 9 ตำบลสำนักตะคร้อ
2. หน่วยงานเจ้าของโครงการ กองช่าง องค์การบริหารส่วนตำบลสำนักตะคร้อ อำเภเทพารักษ์ จังหวัดนครราชสีมา
3. วงเงินงบประมาณที่ได้รับจัดสรร 473,000 บาท (- สี่แสนเจ็ดหมื่นสามพันบาทถ้วน -)

4. ลักษณะงาน

โดยสังเขป จ้างเหมาก่อสร้างถนนลาดยางแบบแอสฟัลท์ติกคอนกรีต สายโคกไฉ่คง บ้านถนนอมเขต หมู่ที่ 13 เชื่อมบ้านวังกะทะ หมู่ที่ 9 ตำบลสำนักตะคร้อ อำเภเทพารักษ์ จังหวัดนครราชสีมา ผิวจราจรกว้าง 5.00 เมตร ยาว 160.00 เมตร ความหนา 0.05 เมตร หรือมีพื้นที่ลาดยางแบบแอสฟัลท์ติกคอนกรีตไม่น้อยกว่า 800.00 ตารางเมตร รายละเอียดตามประมาณการงานก่อสร้าง และตามแบบแปลนที่องค์การบริหารส่วนตำบลสำนักตะคร้อ กำหนด

5. ราคากลางคำนวณ ณ วันที่ 10 มี.ค. 2568 เป็นเงิน 473,142.00 บาท

6. บัญชีประมาณราคากลาง

- 6.1 แบบสรุปราคากลางงานก่อสร้าง
- 6.2 แบบ ป.ร.5
- 6.3 แบบแปลนงานก่อสร้าง

7. รายชื่อคณะกรรมการกำหนดราคากลาง

- | | |
|---------------------------------|--------------------------------------|
| 7.1 นางสาวสิริภัทร สวัสดิ์ตันที | ตำแหน่ง ปลัดองค์การบริหารส่วนตำบล |
| 7.2 นางวารินทร์ พุขุนทด | ตำแหน่ง รองปลัดองค์การบริหารส่วนตำบล |
| 7.3 นายปภาวิน เติตขุนทด | ตำแหน่ง นายช่างโยธาชำนาญงาน |

คณะกรรมการกำหนดราคากลาง

(ลงชื่อ).....ประธานกรรมการ

(นางสาวสิริภัทร สวัสดิ์ตันที)

(ลงชื่อ).....กรรมการ (ลงชื่อ).....กรรมการ

(นางวารินทร์ พุขุนทด)

(นายปภาวิน เติตขุนทด)



แบบสรุปราคากลางงานก่อสร้างทาง สะพาน และท่อเหลี่ยม

วันที่ 10 เดือน มีนาคม พ.ศ. 2568


ประเภทงาน โครงการก่อสร้างถนนลาดยางแบบแอสฟัลต์ติกคอนกรีต สายโคกไค้คง บ้านถนนอมเขต หมู่ที่ 13
เชื่อมบ้านวังกะทะ หมู่ที่ 9 โดยดำเนินการดังนี้

จ้างเหมาก่อสร้างถนนลาดยางแบบแอสฟัลต์ติกคอนกรีต สายโคกไค้คง บ้านถนนอมเขต หมู่ที่ 13 เชื่อมบ้าน

เจ้าของงาน องค์การบริหารส่วนตำบลสำนักตะคร้อ


ลำดับ ที่	รายการ	หน่วย	ปริมาณ	ราคา/หน่วย	ราคาทุน	Factor F	ราคาค่าก่อสร้าง
1	งานก่อสร้างประเภทงานทาง	งาน	1.00	346,827.44	346,827.44	1.3642	473,142.00
2	ป้าย	งาน	1.00				
							473,142.00
(ตัวอักษร) (- สีแสดเจ็ดหมื่นสามพันหนึ่งร้อยสี่สิบสองบาทถ้วน -)							

คณะกรรมการกำหนดราคากลาง

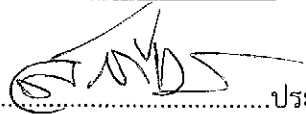


ประธานกรรมการ

(นางสาวสิริภัทร สวัสดิ์ต้นทิ)

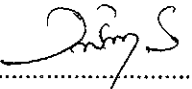

กรรมการ

(นางวารินทร์ พูนทนต์)

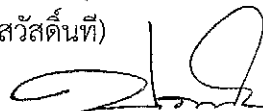

กรรมการ

(นายปภาวิน เติตขุนทด)

- ทราบ ☒ เห็นควรอนุมัติตามคณะกรรมการกำหนดราคากลางเสนอ

☐ ไม่อนุมัติ เพราะ.....



(นายชาญชัย ศรีวิพัฒน์)


นายกองค์การบริหารส่วนตำบลสำนักตะคร้อ

คณะกรรมการกำหนดราคากลาง




.....ประธานกรรมการ

(นางสาวสิรภัทร สวัสดิ์นที)

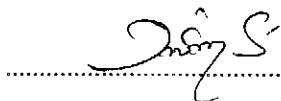

.....กรรมการ

(นางวารินทร์ พุชนทด)

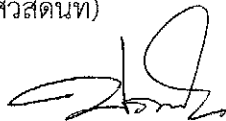


.....กรรมการ

(นายปภาวิน เติชุนทด)

- ทราบ ☒ เห็นควรอนุมัติตามคณะกรรมการกำหนดราคากลางเสนอ

☐ ไม่อนุมัติ เพราะ.....

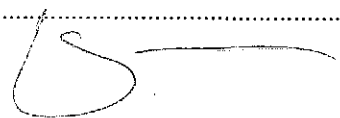

(นายชาญชัย ศรีวิพัฒน์)

นายกองค์การบริหารส่วนตำบลสำนักตะคร้อ

แบบสรุปราคากลางงานก่อสร้างทาง สะพาน และท่อเหลี่ยม

ชื่อโครงการ/งานก่อสร้าง

ก่อสร้างถนนลาดยางแอสฟัลต์ติกคอนกรีต สายโคกไค้ง บ้านดอนมเขต หมู่ที่ 13 เชื่อมบ้านวังกะทะ หมู่ที่ 9

หน่วยงานเจ้าของโครงการ/งานก่อสร้าง

องค์การบริหารส่วนตำบลสำนักตะคร้อ อำเภอเทพารักษ์ จังหวัดนครราชสีมา

สถานที่ก่อสร้าง

บ้านดอนมเขต หมู่ที่ 13 ตำบลสำนักตะคร้อ อำเภอเทพารักษ์ จังหวัดนครราชสีมา

คำนวณราคากลางเมื่อวันที่

10 มี.ค. 2568

ลำดับ ที่	รายการ	หน่วย	ปริมาณ	ราคา/หน่วย	ราคาทุน	Factor F	ราคาค่าก่อสร้าง
1	งานก่อสร้างประเภทงานทาง	งาน	1.00	346,827.44	346,827.44	1.3642	473,142.00
2	ป้าย	งาน	1.00				
ตัวอักษร (สีแดงเห็นสามพันหนึ่งร้อยสี่สิบสองบาทถ้วน) คิดเป็นเงินงบประมาณ							473,142.00

ผลรวมค่างานต้นทุนงานก่อสร้างทาง

346,827.44

ผลรวมค่างานต้นทุนงานก่อสร้างสะพานและท่อเหลี่ยม

-

ผลรวมค่าใช้จ่ายพิเศษตามข้อกำหนดและค่าใช้จ่ายอื่นๆ

-

ค่า Factor F งานก่อสร้างทาง

1.3642

ค่า Factor F งานก่อสร้างสะพานและท่อเหลี่ยม

1.2799

ลงชื่อ.....ประมาณราคา

นายปภาวิน เติตขุนทด

นายช่างโยธาชำนาญงาน

ลงชื่อ.....ตรวจ

นายปภาวิน เติตขุนทด

นายช่างโยธาชำนาญงาน

ลงชื่อ.....เห็นชอบ

นางสาวสิริภัทร สวัสดิ์สันติ

ปลัดองค์การบริหารส่วนตำบลสำนักตะคร้อ

ลงชื่อ.....อนุมัติ

นายชาญชัย ศรีวิพัฒน์

นายกองค์การบริหารส่วนตำบลสำนักตะคร้อ

คณะกรรมการกำหนดราคากลางได้ตรวจสอบแล้ว

เห็นชอบให้ประมาณราคานี้เป็นราคากลาง

ลงชื่อ.....ประธานกรรมการ

(นางสาวสิริภัทร สวัสดิ์สันติ)

ลงชื่อ.....กรรมการ

(นางวารินทร์ พุฒุนทด)

ลงชื่อ.....กรรมการ

(นายปภาวิน เติตขุนทด)

แบบสรุปราคากลางงานก่อสร้างทาง สะพาน และท่อเหลี่ยม

ชื่อโครงการ/งานก่อสร้าง

หน่วยงานเจ้าของโครงการ/งานก่อสร้าง

สถานที่ก่อสร้าง

รายละเอียดโครงการ

ก่อสร้างถนนลาดยางแอสฟัลต์ติกคอนกรีต สายโคกไผ่คง บ้านถนนเขต หมู่ที่ 13 เชื่อมบ้านวังกะทะ หมู่ที่ 9
องค์การบริหารส่วนตำบลสำนักตะคร้อ อำเภอเทพารักษ์ จังหวัดนครราชสีมา
บ้านถนนเขต หมู่ที่ 13 ตำบลสำนักตะคร้อ อำเภอเทพารักษ์ จังหวัดนครราชสีมา
ผิวจราจรกว้าง 5 เมตร ยาว 160 เมตร หนา 0.05 ม.
หรือมีพื้นที่แอสฟัลต์ติกคอนกรีตไม่น้อยกว่า 800 ตารางเมตร
รายละเอียดตามประมาณการงานก่อสร้าง และตามแบบแปลนที่องค์การบริหารส่วนตำบลสำนักตะคร้อกำหนด

คำนวณราคากลางเมื่อวันที่

ลำดับ ที่	รายการ	หน่วย	ปริมาณ	ราคา/หน่วย	ราคาทุน	Factor F	ราคา/หน่วย×FF	ราคากลาง
1	งานปรับเกลี่ยแต่งคันทางเดิม	ตร.ม.	800.00	1.77	1,416.00	1.3642	2.41	1,931.71
2	งานพื้นทาง (หินคลุก)	ลบ.ม.	123.60	504.80	62,392.66	1.3642	688.64	85,116.07
3	งานลาดยางแอสฟัลต์ไพรม์โค้ด	ตร.ม.	800.00	33.25	26,598.41	1.3642	45.36	36,285.55
4	งานลาดยางแอสฟัลต์แทคโค้ด	ตร.ม.	-	9.91	-	1.3642	13.53	-
5	งานผิวทางแอสฟัลต์ติกคอนกรีต	ตร.ม.	800.00	306.99	245,593.70	1.3642	418.80	335,038.93
6	งานตีเส้นจราจร	ตร.ม.	37.33	290.00	10,826.67	1.3642	395.62	14,769.74
TOTAL								473,142.00
ตัวอักษร (สี่แสนเจ็ดหมื่นสามพันหนึ่งร้อยสี่สิบสองบาทถ้วน) คิดเป็นเงินงบประมาณ								473,142.00

ผลรวมค่างานต้นทุนงานก่อสร้างทาง

ผลรวมค่างานต้นทุนงานก่อสร้างสะพานและท่อเหลี่ยม

ผลรวมค่าใช้จ่ายพิเศษตามข้อกำหนดและค่าใช้จ่ายอื่นๆ

346,827.44
-
-

ค่า Factor F งานก่อสร้างทาง


ค่า Factor F งานก่อสร้างสะพานและท่อเหลี่ยม

1.3642
1.2799

ลงชื่อ.....
(นายปภาวิน เติตขุนทด)

โครงการก่อสร้างถนนลาดยางแบบแอสฟัลต์ติกคอนกรีต สายโคกไคคง บ้านถนนอมเขต หมู่ที่ 13 เชื่อมบ้านวังกะทะ หมู่ที่ 9 ตำบลสำนักตะคร้อ อำเภอเทพารักษ์ จังหวัดนครราชสีมา

มีความกว้าง 5.00 เมตร ยาว 180.00 เมตร ความหนา 0.05 เมตร หรือมีพื้นที่ลาดยางแบบแอสฟัลต์ติกคอนกรีตไม่น้อยกว่า 800 ตารางเมตร
รายละเอียดตามปริมาณการงานก่อสร้าง และตามแบบแปลนท้องถิ่นที่การบริหารส่วนตำบลสำนักตะคร้อกำหนด

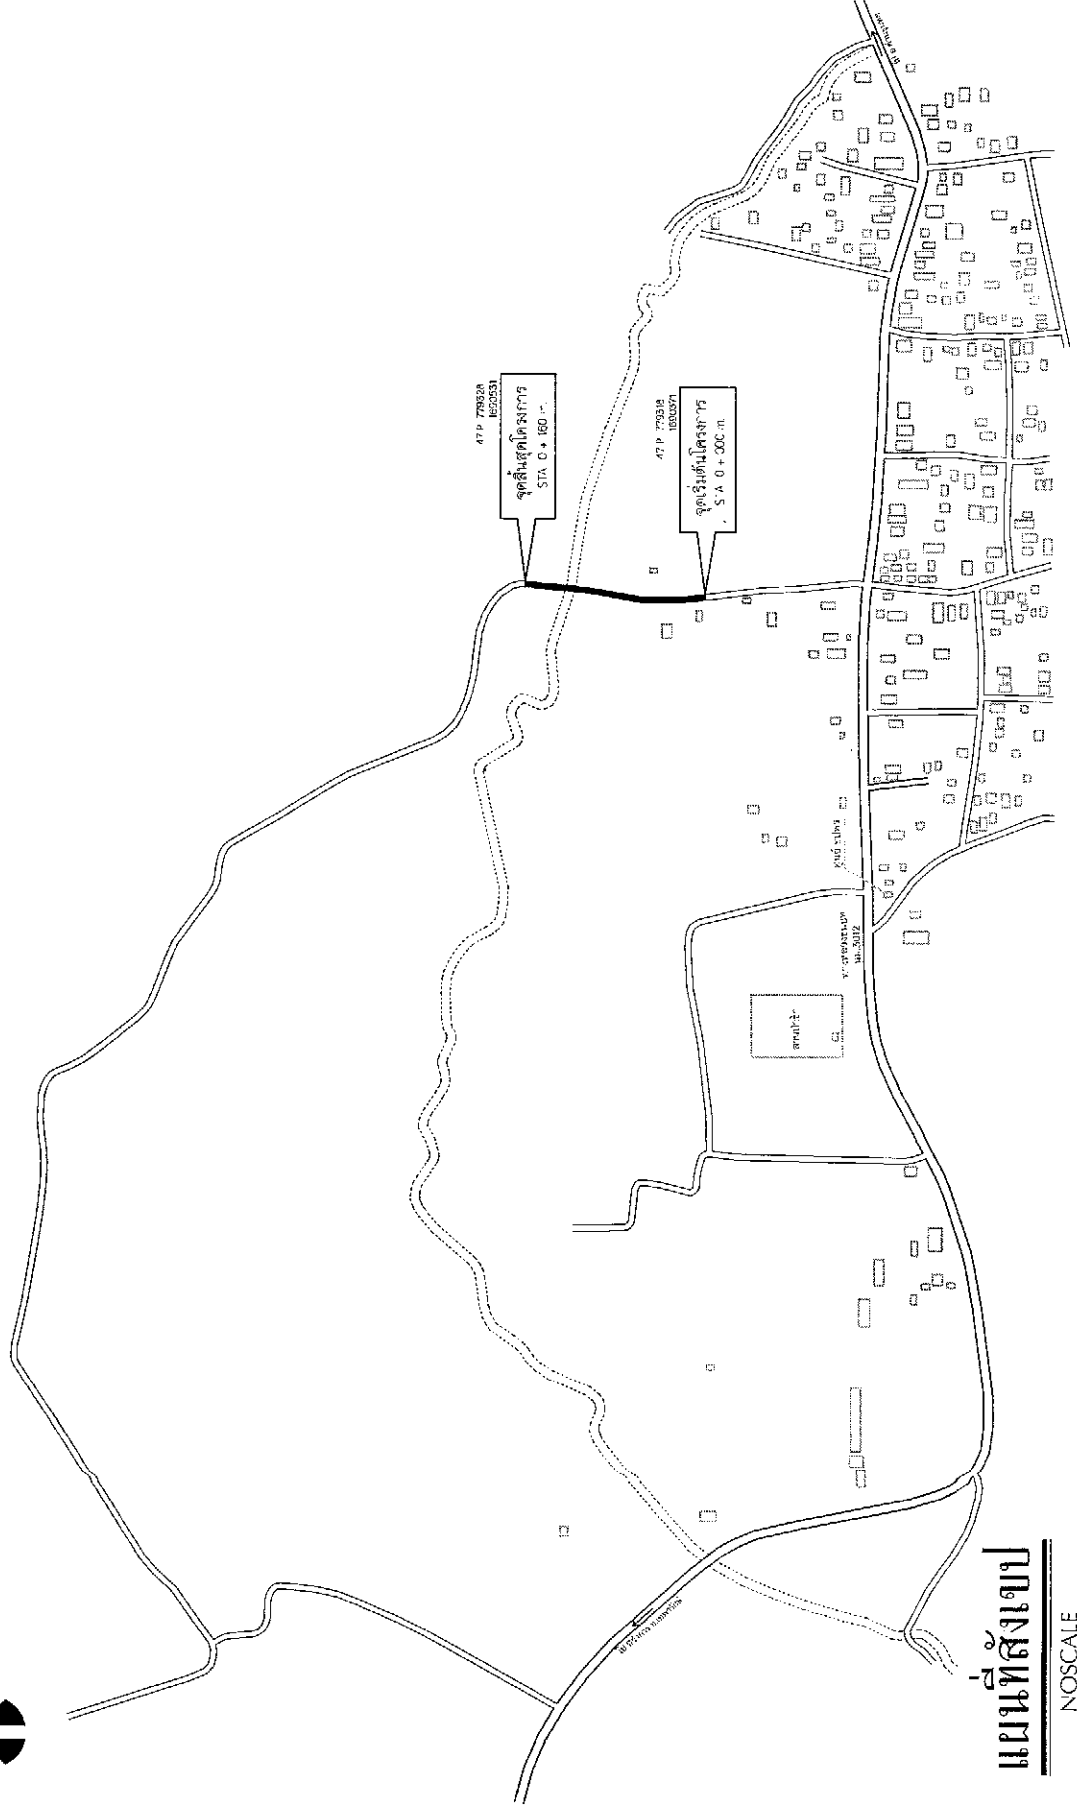

แผนที่สังเขป
NOSCALE



กองช่าง องค์การบริหารส่วนตำบลตะคร้อ	
โครงการ	
เพื่อสร้างถนนลาดยางแบบแอสฟัลต์ติกคอนกรีต สายโคกไคคง บ้านถนนอมเขต หมู่ที่ 13 เชื่อมบ้านวังกะทะ หมู่ที่ 9	
สถานที่	หมู่ที่ 13 บ้านถนนอมเขต ตำบลโคกไคคง อำเภอเทพารักษ์ จังหวัดนครราชสีมา
เขียนแบบ	นายสุวิทย์ สอนบุญ ผู้ช่วยช่างโยธา
แบบแสดง	แบบแสดง : 1/1000
แบบที่ส่งไป	แบบที่ส่งไป : NOSCALE
วันที่ส่งไป	วันที่ส่งไป : 2568
แบบที่ส่งไป	แบบที่ส่งไป : 1
จำนวนแผ่น	จำนวนแผ่น : 1



กองช่าง






ผู้ควบคุม

2

แบบแสดง :
รายการประกอบแบบ

เลข/เดือน/ปี: 2568

๒ : ๒	จำนวน : ๒
----------	--------------

ข้อกำหนดเกี่ยวกับปีในการใช้ชุดก่อสร้างและครุภัณฑ์ตามสัญญาก่อสร้าง
เพื่อส่งเสริมการใช้ สินค้า / ผลิตภัณฑ์ในประเทศ

1. ผู้รับจ้างต้องใช้วัสดุก่อสร้างหรือครุภัณฑ์ที่เป็นส่วนหนึ่งของงานก่อสร้าง (ถ้ามี) ตามโครงการก่อสร้างนี้ โดยต้องเป็นวัสดุก่อสร้างหรือครุภัณฑ์ที่เป็นผลิตภัณฑ์ที่ผลิตภายในประเทศไม่น้อยกว่าร้อยละ 60 ของมูลค่าวัสดุก่อสร้างที่ซื้อโมดูลการก่อสร้างนี้ ทั้งนี้หากงานก่อสร้างมีวัสดุก่อสร้างที่เป็นเหล็ก จะต้องใช้วัสดุก่อสร้างที่เป็นเหล็กเป็นสัดส่วนไม่น้อยกว่าร้อยละ 90 ของปริมาณเหล็กที่ใช้ตามสัญญาก่อสร้างนี้
2. ผู้รับจ้างต้องเสนอแผนการใช้วัสดุก่อสร้างและครุภัณฑ์ ที่เป็นผลิตภัณฑ์ที่ผลิตภายในประเทศประเทศตามสัญญาก่อสร้างนี้ตามเอกสาร ภาคผนวก 2 และภาคผนวก 3 (ภาคผนวก 3 เฉพาะกรณีที่เป็นงานก่อสร้างที่มีวัสดุก่อสร้างที่เป็นเหล็ก) ใช้คณะกรรมการตรวจรับพัสดุในวงจ้างก่อสร้าง กำหนดระยะเวลาในการทำหนังสือสัญญาจ้างก่อสร้าง
3. ผู้รับจ้างต้องแสดงหลักฐานเพื่อประกอบการพิจารณาว่าวัสดุก่อสร้างหรือครุภัณฑ์เป็นผลิตภัณฑ์ที่ผลิตภายในประเทศ อย่างใดอย่างหนึ่งแล้วแต่กรณี แสดงต่อคณะกรรมการตรวจรับพัสดุในวงจ้างก่อสร้างเมื่อคณะกรรมการตรวจรับพัสดุในวงจ้างก่อสร้างร้องขอเพื่อประกอบการตรวจสอบของคณะกรรมการตรวจรับพัสดุในวงจ้างก่อสร้างว่าวัสดุก่อสร้าง / ครุภัณฑ์ ที่ผู้รับจ้างนำมาใช้เป็นผลิตภัณฑ์ที่ผลิตในประเทศหรือไม่

หมายเหตุ : กรณีที่สัญญาภายในเกิน 60 วัน หรือกรณีที่ทางเจ้าพนักงานจัดจ้างไม่
เกิน 500,000 บาท ผู้สัญญาจะต้องทำแผนการเพื่อสุดท้ายโดยภายในประเทศ
และแผนการใช้หรือที่ผลิตภายในประเทศ

การขาดการประชาสัมพันธ์


- ระยะเวลาดำเนินการ
ไม่เกิน 60 วัน นับตั้งแต่วันลงนามในสัญญาจ้าง
- การทำสัญญาจ้าง
ผู้ชนะโดยวิธีเฉพาะเจาะจง จะต้องทำสัญญาจ้างกับองค์การบริหารส่วนตำบลภายใน 7 วัน นับตั้งแต่วันที่ได้รับแจ้งและจะต้องวางหลักประกันสัญญาเป็นจำนวนเงินเท่ากับร้อยละ 5 ของราคาค่าจ้างที่ เฉพาะเจาะจงได้ ให้องค์การบริหารส่วนตำบลยึดถือไว้ในขณะทำสัญญา โดยใช้หลักประกันอย่างหนึ่งอย่างใด ดังต่อไปนี้
 - เงินสด
 - เช็คที่ธนาคารสั่งจ่ายให้แก่องค์การบริหารส่วนตำบล โดยเป็นเช็คลงวันที่ ที่ทำสัญญาหรือก่อนหน้านั้นไม่เกิน 3 วัน
 - หนังสือค้ำประกันของธนาคารภายในประเทศ
 - หนังสือค้ำประกันของบริษัทเงินทุนอุตสาหกรรมแห่งประเทศไทย หรือบริษัทเงินทุน หรือบริษัทเงินทุนหลักทรัพย์ ที่ได้รับอนุญาตให้ประกอบกิจการเงินกู้เพื่อการพาณิชย์และประกอบธุรกิจค้าประกันตามประกาศของธนาคารแห่งประเทศไทย ซึ่งได้แจ้งชื่อเรียนให้ส่วนราชการต่างๆทราบแล้ว โดยอนุมัติแบบหนังสือค้ำประกัน
 - พันธบัตรรัฐบาลไทยหลักประกันนี้จะต้องคืนให้โดยไม่มีดอกเบี้ย ภายใน 15 วัน นับตั้งแต่วันที่ผู้ชนะการ (ผู้รับจ้าง) พ้นจากข้อผูกพันตามสัญญาจ้างแล้ว
- อัตราค่าปรับ
ค่าปรับ ให้คิดในอัตราร้อยละ 0.25 บาท ต่อวัน
- การรับประกันความชำรุดบกพร่อง
ผู้ชนะโดยวิธีเฉพาะเจาะจง ซึ่งได้ทำข้อตกลง-ันหนังสือหรือทำสัญญาจ้าง แล้วแต่กรณี จะต้องรับประกันความชำรุดบกพร่องของสิ่งของงานจ้างที่เกิดขึ้นภายในระยะเวลาไม่น้อยกว่า 2 ปี นับตั้งแต่วันที่องค์การบริหารส่วนตำบลได้รับมอบงาน โดยผู้รับจ้างต้องรับผิดชอบซ่อมแซมแก้ไขให้ใช้งานได้ดังเดิมภายใน 15 วัน นับตั้งแต่วันที่ได้รับการแจ้งความชำรุดบกพร่อง

รายการประกอบแบบ

1. ทำทางลูกรังหรือจราจรเดิม (ชนิดที่) แล้วแต่ที่ปรึกษาแบบประมาณทางหลวงชนบท
2. ทำทางลูกรังหรือจราจรเดิม แล้วแต่ที่ปรึกษาแบบประมาณทางหลวงชนบท
3. ลงหินบนลูกรังที่ทางและที่ในท้องที่ บดอัดแน่นไม่น้อยกว่า 95% MODIFIED PROCTOR DENSITY
4. PRIME COAT ชั้นทางและที่ในท้องที่
5. ทำผิวจราจรและผิวไหล่ทางแบบ แอสฟัลต์ค้อนกริตและผิวชั้นแบ่งทิศทางจราจรและเส้นขอบทาง
6. วางและบดอัดหินลูกรังได้โดยโครงสร้างทางบดอัดแน่นไปในด้านขนาดผิวและด้านโครงสร้างได้ตามความเหมาะสมกับสภาพทางที่จะดำเนินการทั้งนี้อยู่ในดุลยพินิจของผู้ว่าจ้าง
7. ภายในช่วงหลักิโลเมตรตามที่กำหนดไว้ในแบบจะกำหนดให้ทำการบดอัดได้ด้วยความเหมาะสม และอาจให้ทำการเพิ่มบริเวณทางเชื่อมระหว่างสถานีที่วางหรือหาสาระณะ ในระยะไม่เกินเขตทางหลวง หรือทำเส้นบริเวณทางแยกสาธารณะทั้งนี้ให้อยู่ในดุลยพินิจของผู้ว่าจ้าง
8. ในกรณีที่ไม่สามารถดำเนินการตามช่วงหลักิโลเมตรที่กำหนดไว้ในแบบ สามารถเปลี่ยนเป็นได้แก่ได้ โดยพิจารณาว่าดำเนินการในช่วงหลักิโลเมตรอื่นภายในสายทาง ตามความเหมาะสมทั้งนี้ให้อยู่ในดุลยพินิจของผู้ว่าจ้าง
9. การเปลี่ยนแปลงชนิดหิน หรือ 7.8 และ 9 จะต้องให้ปริมาณงานตามที่กำหนดไว้ในแบบ
10. ความหนาแน่นของหินลูกรังที่ทางและที่ในท้องที่ จะกำหนดในแบบและรายละเอียด
11. ความหนาแน่นของผิวจราจรแบบ แอสฟัลต์ค้อนกริต จะกำหนดในแบบและรายละเอียด
12. งานซ่อมแซมและทาสีใหม่ หรืองานสีที่ขัดสีหรือสีของผิวจราจร หลักกิโลเมตร และ GUARD RAIL จะกำหนดไว้ในแบบและรายละเอียดซึ่งจะจัดทำอยู่ในเอกสารที่ประกอบ

หมายเหตุ

แบบงานซ่อมสร้างผิวจราจรแอสฟัลต์ค้อนกริตปริมาณแบบมาตรฐานงานบำรุงรักษาทง แบบที่ 5.1 (มฐ.บร.5.1/2546) ของกรมทางหลวงชนบท

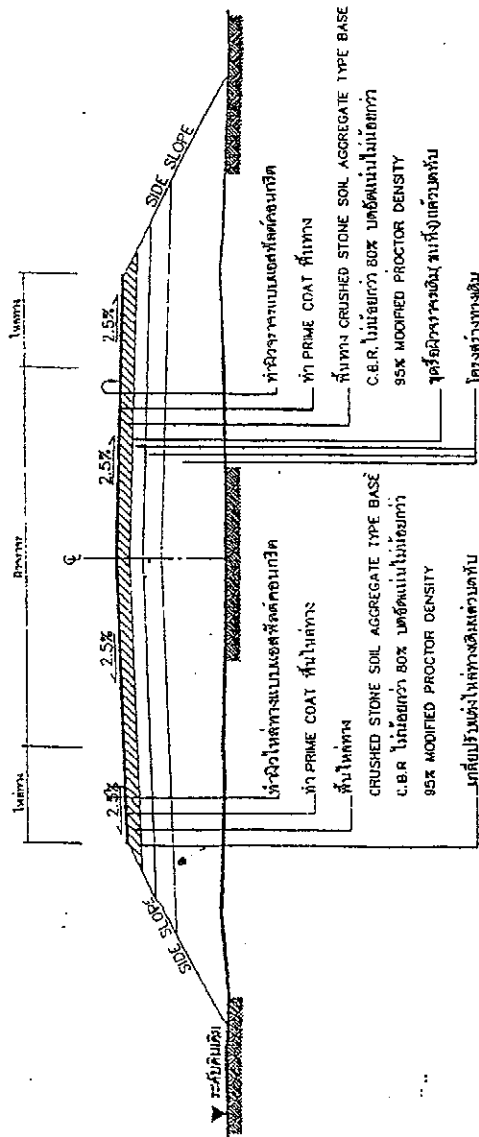

รูปตัดโครงสร้างทาง

ข้อกำหนดงานซ่อมสร้างผิวจราจรแอสฟัลต์ค้อนกริต

ลำดับที่	รายการ	ข้อกำหนด
1	ในท้องที่ แอสฟัลต์ค้อนกริต	อ้างอิง " มทพ.ฐานงานแอสฟัลต์ค้อนกริต " มทพ.230-2545
2	ผิวจราจร แอสฟัลต์ค้อนกริต	อ้างอิง " มทพ.ฐานงานแอสฟัลต์ค้อนกริต " มทพ.230-2545
3	PRIME COAT	อ้างอิง " มทพ.ฐานงานไพรม์โคท " มทพ.225-2545
4	ชั้นทาง BASE และชั้นในท้องที่	ต้องเป็นหินปูน (CRUSHED STONE SOIL AGGREGATE TYPE BASE) ตาม มทพ.230-2545 ค่า P.L. ต้องไม่น้อยกว่า 25% ค่า P.L. ไม่น้อยกว่า 6% ค่าความสึกหรบไม่น้อยกว่า 40% การบดอัดต้องบดให้มีความหนาแน่นไม่น้อยกว่า 95% MODIFIED PROCTOR DENSITY และมีค่า C.B.R. ไม่น้อยกว่า 80% หรือเท่ากับที่แสดงในแบบที่ได้โครงสร้างทาง
5	การติดตั้งรางระบายน้ำ	อ้างอิง " แบบมาตรฐานเครื่องแบบจราจรแบบผิวจราจร " พท.3-110(1) - 110(4)




งานซ่อมสร้างผิวจราจรแอสฟัลต์ค้อนกริต

แบบที่ พท.7-401 (1)

แผ่นที่ 98



กองช่าง
องค์การบริหารส่วนตำบลลำทะเมนชัย

โครงการ

ก่อสร้างระบบระบายน้ำและติดตั้งถังบำบัดน้ำเสีย

สถานที่

หมู่ที่ 13 บ้านหนองเตย
ตำบลลำทะเมนชัย อำเภอเทพารักษ์
จังหวัดนครราชสีมา

เขียนแบบ









แบบแสดง :

ป้ายโครงการ

มาตรฐาน : NOSCALE

วัน / เดือน / ปี : 2568

แบบแสดงที่ :

แผ่นที่ : 5

สัญลักษณ์หน่วยงาน

ชื่อหน่วยงาน

พื้นที่สีเขียว อักษรสีขา

โครงการ :

ขนาด :

พื้นที่สีขา อักษรสีขา

งบประมาณ :

ที่มาของงบประมาณ :

ระยะเวลาดำเนินการ ปี

เริ่มต้น :

สิ้นสุด :

ดำเนินการจากเงินภาษีของทาง

"โปรดช่วยกันรักษา"

หากพบความผิดปกติ กรุณาแจ้ง โทร 044-300-136


พื้นที่สีเขียว อักษรสีขา

แบบขยายข้อความป้าย

NOSCALE

รายการประกอบแบบ

1. เสา พื้นป้ายด้านหลัง ให้ทาสีน้ำมันสีเขียว
2. พื้นป้ายด้านหน้าทาสีน้ำมันตามแบบ
3. ตัวอักษรให้ใช้ขนาดตามความเหมาะสม

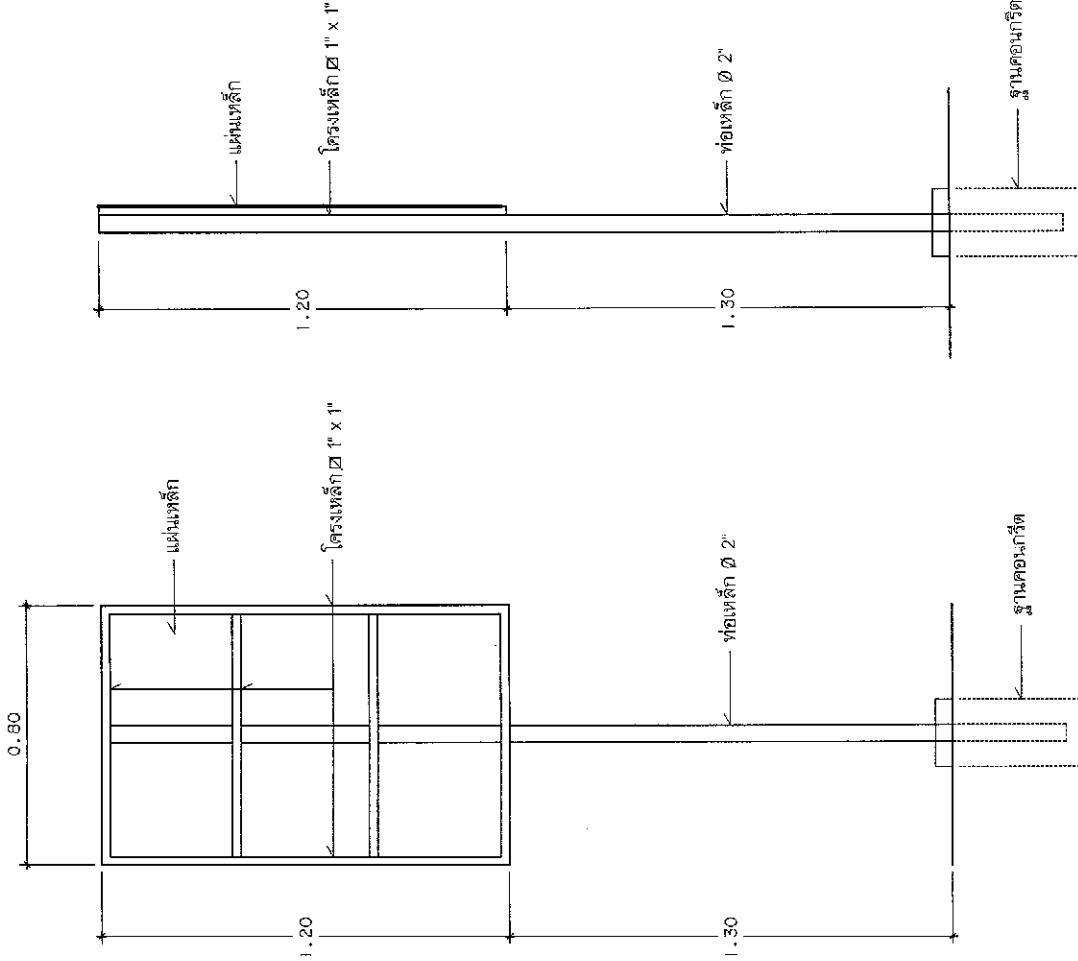

รูปด้านข้าง

NOSCALE

รูปด้านหลัง

NOSCALE

โครงการก่อสร้างขององค์การบริหารส่วนตำบลสำนักตะคร้อ

โครงการ.....
 ปริมาณงาน.....
 งบประมาณ..... บาท
 วันเริ่มสัญญา..... วันสิ้นสุดสัญญา.....
 ผู้รับจ้าง..... โทร.....
 ผู้ควบคุมงาน..... โทร.....
 ผู้ควบคุมงาน..... โทร.....

ขออภัยในความไม่สะดวก

แบบขยายข้อความ

NOSCALE

รายการประกอบแบบ

- วัสดุภายใน ตามความเหมาะสม จะต้องทนต่อระยะเวลาก่อสร้าง
- วัสดุก่อสร้างให้ใช้มาตรฐานความเหมาะสม สามารถมองเห็นได้ชัดเจน
- ตำแหน่งการติดตั้งป้ายโครงการ และรายละเอียดอื่นที่ได้กำหนดไว้ในแบบ ให้ผู้ควบคุมงานเป็นผู้กำหนด



กองช่าง องค์การบริหารส่วนตำบลสำนักตะคร้อ	
แบบแปลน : ป้ายประชาสัมพันธ์โครงการ	
มาตรฐาน : NOSCALE	
วัน / เดือน / ปี : 2568	
แบบเลขที่ :	
แผ่นที่ : 6	จำนวนแผ่น :