



ประกาศองค์การบริหารส่วนตำบลสำนักตะคร้อ
เรื่อง ประชาสัมพันธ์การกำหนดราคากลางงานก่อสร้าง

องค์การบริหารส่วนตำบลสำนักตะคร้อ มีความประสงค์จะดำเนินการโครงการปรับปรุงศาลา
เอนกประสงค์ หมู่ 4 ตำบลสำนักตะคร้อ อำเภอเทพารักษ์ จังหวัดนครราชสีมา ด้วยวิธีเฉพาะเจาะจง จำนวน 1
โครงการ ราคากลาง 300,851.51 บาท (- สามแสนแปดร้อยห้าสิบบาทห้าสิบบาทห้าสตางค์ -) โดยดำเนินการ
จ้างเหมาปรับปรุงศาลาเอนกประสงค์ หมู่ 4 บ้านหัวสระ ตำบลสำนักตะคร้อ อำเภอเทพารักษ์ จังหวัดนครราชสีมา
รายละเอียดตามประมาณการงานก่อสร้าง และตามแบบแปลนที่องค์การบริหารส่วนตำบลสำนักตะคร้อกำหนด โดยจ่าย
จากเงินสะสม สมัยสามัญ สมัยที่ 1 ประจำปี พ.ศ. 2568 ครั้งที่ 1/2568 วันที่ 14 เดือน กุมภาพันธ์ พ.ศ. 2568
ระยะเวลาดำเนินการ จำนวน 60 วัน

เพื่อให้การเปิดเผยราคากลางเป็นไปตามพระราชบัญญัติการจัดซื้อจัดจ้างและการบริหารพัสดุภาครัฐ
พ.ศ. 2560 มาตรา 63 ภายใต้บังคับมาตรา 62 ให้นายงานของรัฐบาลประกาศรายละเอียดข้อมูลราคากลางและ
การคำนวณราคากลางในระบบเครือข่ายสารสนเทศของกรมบัญชีกลางตามวิธีการที่กรมบัญชีกลางกำหนดและ
กรมบัญชีกลาง มีหนังสือแจ้งเวียนแนวทางปฏิบัติเกี่ยวกับการเปิดเผยราคากลาง ตามหนังสือ ด่วนที่สุด ที่ กค
0405.3/ว 453 ลงวันที่ 3 ตุลาคม 2561 องค์การบริหารส่วนตำบลสำนักตะคร้อ โดยคณะกรรมการกำหนดราคา
กลาง ได้พิจารณาราคา ที่เหมาะสมตามสภาพพื้นที่และช่วงเวลา และเห็นชอบการกำหนดราคากลาง เป็นเงิน
300,851.51 บาท (- สามแสนแปดร้อยห้าสิบบาทห้าสิบบาทห้าสตางค์ -)

จึงประกาศให้ทราบโดยทั่วกัน

ประกาศ ณ วันที่ 25 เดือน มิถุนายน พ.ศ. 2568

(ลงชื่อ)

(นายชาญชัย ศรีวิพัฒน์)

นายกองค์การบริหารส่วนตำบลสำนักตะคร้อ

วิมล.....
ทนาย.....
ตรวจ.....

ตารางแสดงวงเงินงบประมาณที่ได้รับจัดสรรและราคากลางในงานจ้างก่อสร้าง

1. ชื่อโครงการ โครงการปรับปรุงศาลาเอนกประสงค์ หมู่ 4 ตำบลสำนักตะคร้อ
2. หน่วยงานเจ้าของโครงการ กองช่าง องค์การบริหารส่วนตำบลสำนักตะคร้อ อำเภอกุสุมาลย์ จังหวัดนครราชสีมา
3. วงเงินงบประมาณที่ได้รับจัดสรร 300,000 บาท (- สามแสนบาทถ้วน -)

4. ลักษณะงาน

จ้างเหมาปรับปรุงศาลาเอนกประสงค์ หมู่ 4 บ้านหัวสระ ตำบลสำนักตะคร้อ อำเภอกุสุมาลย์ จังหวัดนครราชสีมา รายละเอียดตามประมาณการงานก่อสร้าง และตามแบบแปลนที่องค์การบริหารส่วนตำบลสำนักตะคร้อกำหนด

5. ราคากลางคำนวณ ณ วันที่ 25 มิ.ย. 2568 เป็นเงิน 300,851.51 บาท

6. บัญชีประมาณราคากลาง

- 6.1 แบบสรุปราคากลางงานก่อสร้าง
- 6.2 แบบ ปร.5
- 6.3 แบบแปลนงานก่อสร้าง

7. รายชื่อคณะกรรมการกำหนดราคากลาง

- | | |
|---------------------------------|-----------------------------------|
| 7.1 นางสาวสิริภัทร สวัสดิ์ตันที | ตำแหน่ง ปลัดองค์การบริหารส่วนตำบล |
| 7.2 นายกรกฎ มุกขุนทด | ตำแหน่ง วิศวกรโยธาปฏิบัติการ |
| 7.3 นายปภาวิน เติตขุนทด | ตำแหน่ง นายช่างโยธาชำนาญงาน |

คณะกรรมการกำหนดราคากลาง

(ลงชื่อ).....ประธานกรรมการ

(นางสาวสิริภัทร สวัสดิ์ตันที)

(ลงชื่อ).....กรรมการ (ลงชื่อ).....กรรมการ

(นายกรกฎ มุกขุนทด)

(นายปภาวิน เติตขุนทด)



การประมาณราคาก่อสร้างเป็นราคากลาง
องค์การบริหารส่วนตำบลสำนักตะคร้อ อำเภอเทพารักษ์ จังหวัดนครราชสีมา

วันที่ 25 เดือน มิถุนายน พ.ศ. 2568


ประเภทงาน โครงการปรับปรุงศาลาเอนกประสงค์ หมู่ 4 โดยดำเนินการดังนี้


จ้างเหมาปรับปรุงศาลาเอนกประสงค์ หมู่ 4 บ้านหัวสระ ตำบลสำนักตะคร้อ อำเภอเทพารักษ์ จังหวัดนครราชสีมา รายละเอียดตามประมาณการงานก่อสร้าง และตามแบบแปลนที่องค์การบริหารส่วนตำบลสำนักตะคร้อกำหนด

สถานที่ก่อสร้าง บ้านหัวสระ หมู่ที่ 4 ตำบลสำนักตะคร้อ อำเภอเทพารักษ์ จังหวัดนครราชสีมา
เจ้าของงาน องค์การบริหารส่วนตำบลสำนักตะคร้อ

ลำดับที่	รายการ	จำนวน	Factor F	รวมค่าก่อสร้าง เป็นเงิน/บาท	หมายเหตุ
1	ประเภทงานอาคาร	229,815.53	1.3091	300,815.51	
2	ป้ายโครงการ	-	-		
	เงื่อนไข				
	เงินล่วงหน้าจ่าย 0 %				
	เงินประกันผลงานหัก 0 %				
	- ดอกเบี้ยเงินกู้ 7 %				
	- ภาษีมูลค่าเพิ่ม 7 %				
สรุป	คิดเป็นเงินงบประมาณ			300,851.51	
(ตัวอักษร) (- สามแสนแปดร้อยห้าสิบบาทห้าสิบบาทห้าสตางค์ -)					


คณะกรรมการกำหนดราคากลาง

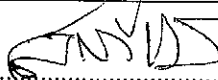
.....ประธานกรรมการ
(นางสาวสิริภัทร สวัสดิ์สันธิ์)

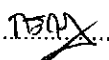
.....กรรมการ
(นายกรกฎ มุกขุนทด)


.....กรรมการ
(นายปภาวิน เติดยุทธ)

- ทราบ ☒ เห็นควรอนุมัติตามคณะกรรมการกำหนดราคากลางเสนอ
☐ ไม่อนุมัติ เพราะ.....

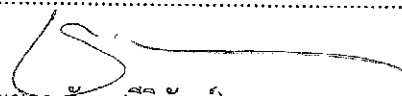
(นายชาญชัย ศรีวิพัฒน์)
นายกองค์การบริหารส่วนตำบลสำนักตะคร้อ


สถานที่ก่อสร้าง หมู่ที่ 4 บ้านวอระ ตำบลสำนักตะคร้อ อำเภอเทพารักษ์ จังหวัดนครราชสีมา

ฝ่ายประมาณราคา กองช่างองค์การบริหารส่วนตำบลสำนักตะคร้อ

ประมาณการโดย นายภักวีเม เว็ดขุนทด

ประมาณราคาวันที่

25 มิ.ย. 2568

ตำแหน่ง นายช่างโยธาชำนาญงาน

ลำดับที่	รายการ	จำนวน	หน่วย	ราคาวัสดุ		แรงงาน		ค่าวัสดุ+แรงงาน	หมายเหตุ
				ราคา/หน่วย	จำนวนเงิน	ราคา/หน่วย	จำนวนเงิน		
	สรุป ส่วนที่ 1 ฝัางงานต้นทูน								
	กลุ่มงานที่ 1								
1	งานเตรียมการ		รวม				9,750.30	9,750.30	
2	งานโครงสร้างอิฐฉนวน		รวม		56,628.88		14,436.66	71,064.54	
3	งานสถาปัตยกรรม		รวม		88,967.91		45,648.20	134,616.11	
4	งานระบบสุขาภิบาล ดับเพลิง และป้องกันอัคคีภัย		รวม		1,297.28		680.00	1,977.28	
5	งานระบบไฟฟ้าและสื่อสาร		รวม		7,494.30		4,913.00	12,407.30	
6	งานระบบปรับอากาศและระบายอากาศ		รวม		-		-	-	
7	งานระบบลิฟท์และบันไดเลื่อน		รวม		-		-	-	
8	งานระบบเครื่องกลและระบบพิเศษอื่นๆ		รวม		-		-	-	
	รวมค่างาน				154,388.37		75,427.16	229,815.53	

219

ประมาณราคา โครงการปรับปรุงศาลาเอนกประสงค์ หมู่ 4

สถานที่ก่อสร้าง หมู่ที่ 4 บ้านวังสระ ตำบลสำนักตะคร้อ อำเภอเทพารักษ์ จังหวัดนครราชสีมา


ฝ่ายประมาณราคา กองช่างของสำนักงานตำบลสำนักตะคร้อ

ประมาณการโดย นายปกรวิน เต็ดขุนทด

ตำแหน่ง นายช่างโยธาชำนาญงาน

ประมาณราคามีที่ 2 5 มี.ย. 2568

ลำดับที่	รายการ	จำนวน	หน่วย	ราคาวัสดุ		แรงงาน		ค่าวัสดุ+แรงงาน	หมายเหตุ
				ราคา/หน่วย	จำนวนเงิน	ราคา/หน่วย	จำนวนเงิน		
1	หมวดงานเตรียมการ								
	1.1 งานรื้อถอนฝั้วเดิม	2.00	ชุด			180.00	360.00	360.00	
	1.2 งานรื้อถอนวัสดุฝังหลังคา	165.81	ตร.ม.			20.00	3,316.20	3,316.20	
	1.3 งานรื้อถอนน้ำเพดาน	88.50	ตร.ม.			25.00	2,212.50	2,212.50	
	1.4 งานรื้อถอนผนังเดิม	48.46	ตร.ม.			60.00	2,907.60	2,907.60	
	1.5 งานรื้อถอนพื้น ค.ส.ล. เดิม	6.20	ตร.ม.			70.00	434.00	434.00	
	1.6 งานรื้อถอนประตูเดิม	4.00	ชุด			80.00	320.00	320.00	
2	1.7 งานรื้อถอนหน้าต่างเดิม	2.00	ชุด			100.00	200.00	200.00	
	รวมหมวดงานเตรียมการ						9,750.30	9,750.30	
	หมวดงานโครงสร้าง								
	2.1 คอนกรีตโครงสร้าง 1:2:4 (240 ksc.)	0.62	ลบ.ม.	2,613.39	1,620.30	327.00	202.74	1,823.04	
	2.2 ทราดย้าย	0.31	ลบ.ม.	470.00	145.70	104.00	32.24	177.94	
	2.3 ไม้แบบ+ไม้คร่า	0.82	ลบ.ฟ.	657.90	539.48	139.00	113.98	653.46	
	2.4 ตะปู	0.21	กก.	65.00	13.33	-	-	13.33	
	2.5 เสาคอนกรีตสำเร็จ	2.00	ตัน	415.00	830.00	-	-	830.00	
	2.6 ตะแกรงเหล็ก Wire mesh Ø4.0 mm.@0.20 m.	6.20	ตร.ม.	32.00	198.40	5.00	31.00	229.40	
	รวมหมวดงานโครงสร้าง				3,347.20		379.96	3,727.16	

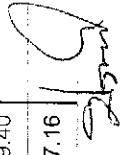

ประมาณราคา โครงการปรับปรุงศาลาเอนกประสงค์ หมู่ 4
สถานที่ก่อสร้าง หมู่ที่ 4 บ้านผือสระ ตำบลสำนักตะคร้อ อำเภอเทพารักษ์ จังหวัดนครราชสีมา
ฝ่ายประมาณราคา กองช่างองค์การบริหารส่วนตำบลสำนักตะคร้อ
ประมาณการโดย นายปกรวิน เติตขุนทด

ประมาณราคาวันที่ 25 มิ.ย. 2558

ตำแหน่ง นายช่างโยธาชำนาญงาน

ลำดับที่	รายการ	จำนวน	หน่วย	ราคาวัสดุ		แรงงาน		ค่าวัสดุ+แรงงาน	หมายเหตุ
				ราคา/หน่วย	จำนวนเงิน	ราคา/หน่วย	จำนวนเงิน		
3	หมวดงานหลังคา								
	3.1 หลังคา Metal Sheet	165.81	ตร.ม.	270.00	44,768.70	70.00	11,606.70	56,375.40	
	3.2 เหล็กตัวซี ขนาด 75 x 45 x 15 x 2.3 มม.	4.20	ท่อน	500.98	2,104.12	220.00	924.00	3,028.12	
	3.2 น๊อตยิงแผ่น Metal Sheet	400.00	ตัว	1.92	766.36		-	766.36	
	3.3 แผ่นครอบขอบหลังคา Metal Sheet	12.50	เมตร	185.00	2,312.50	50.00	625.00	2,937.50	
4	หมวดงานฝ้าเพดาน								
	3.4 แผ่นครอบข้างหลังคา Metal Sheet	18.00	เมตร	185.00	3,330.00	50.00	900.00	4,230.00	
	รวมหมวดงานหลังคา				53,281.67		14,055.70	67,337.37	
	4.1 งานปูกระเบื้องเคลือบ (ชนิดกันลื่น)	6.20	ตร.ม.	184.11	1,141.48	158.00	979.60	2,121.08	
	4.2 วัสดุยาแนว	1.00	เหมา	55.23	55.23		-	55.23	
5	หมวดงานผนัง								
	รวมหมวดงานฝ้าเพดาน				1,196.72		979.60	2,176.32	
	5.1 งานก่ออิฐดิบ	20.94	ตร.ม.	136.00	2,847.84	84.00	1,758.96	4,606.80	
	5.2 งานฉาบผนัง (ภายใน)	25.54	ตร.ม.	84.00	2,145.36	87.00	2,221.98	4,367.34	
	5.3 งานฉาบผนัง (ภายนอก)	16.34	ตร.ม.	84.00	1,372.56	95.00	1,552.30	2,924.86	
6	หมวดงานฝ้าเพดาน								
	5.4 งานฉนวนกันความร้อน	19.20	ตร.ม.	229.38	4,404.01	181.00	3,475.20	7,879.21	
	5.5 วัสดุ ยานว	1.00	เหมา	68.81	68.81		-	68.81	
	รวมหมวดงานผนัง				10,838.58		9,008.44	19,847.02	
	หมวดงานฝ้าเพดาน								
	6.1 ฝ้ายิปซัม 9 มม.	94.39	ตร.ม.	281.00	26,523.59	75.00	7,079.25	33,602.84	
	รวมหมวดงานฝ้าเพดาน				26,523.59		7,079.25	33,602.84	



ประมาณราคา โครงการปรับปรุงศาลาเอนกประสงค์ หมู่ 4

สถานที่ก่อสร้าง หมู่ที่ 4 บ้านวังสระ ตำบลสำนักตะคร้อ อำเภอเทพารักษ์ จังหวัดนครราชสีมา

ฝ่ายประมาณราคา กองช่างองค์การบริหารส่วนตำบลสำนักตะคร้อ

ประมาณการโดย นายปภาวิน เกิดขุนทด

ประมาณราคาวันที่ 25 มิ.ย. 2568

ตำแหน่ง นายช่างโยธาชำนาญงาน

ลำดับที่	รายการ	จำนวน	หน่วย	ราคาวัสดุ		แรงงาน		ค่าวัสดุ+แรงงาน	หมายเหตุ
				ราคา/หน่วย	จำนวนเงิน	ราคา/หน่วย	จำนวนเงิน		
7	หมวดงานทาสี								
	7.1 งานสีภายใน	223.66	ตร.ม.	37.67	8,424.53	30.00	6,709.80	15,134.33	พ.2 รบ
	7.2 งานสีภายนอก	117.15	ตร.ม.	44.33	5,193.65	34.00	3,983.10	9,176.75	พ.2 รบ
	7.3 งานสีรองพื้น	340.81	ตร.ม.	23.17	7,895.43	30.00	10,224.30	18,119.73	
8	รวมหมวดงานทาสี				21,513.61		20,917.20	42,430.81	
	หมวดงานประตู - หน้าต่าง								
	8.1 (ป1.) ขนาด 2.75x5.70	1.00	ชุด	14,931.00	14,931.00	3,920.76	3,920.76	18,851.76	
	8.2 (ป2.) ขนาด 0.70x1.80	2.00	ชุด	1,640.00	3,280.00	220.00	440.00	3,720.00	
9	8.3 (น1.) ขนาด 1.20x1.40	1.00	ชุด	3,820.90	3,820.90	817.95	817.95	4,638.85	
	รวมหมวดงานประตู - หน้าต่าง				22,031.90		5,178.71	27,210.61	
	หมวดงานสุขภัณฑ์ และส่วนประกอบห้องน้ำ								
	9.1 โถส้วมชักโครกนั่งราบ มีถังพักน้ำ	1.00	ชุด	2,700.93	2,700.93	450.00	450.00	3,150.93	
	9.2 โถส้วมนั่งยอง แบบราดน้ำ	1.00	ชุด	600.00	600.00	450.00	450.00	1,050.00	
	9.3 อ่างล้างหน้าแบบแขวนผนัง	2.00	ชุด	850.47	1,700.94	450.00	900.00	2,600.94	
	9.4 กระโถนล้างมือรูป	2.00	ชุด	180.00	360.00	70.00	140.00	500.00	
	9.5 สายฉีดชำระ	1.00	ชุด	205.61	205.61	70.00	70.00	275.61	
	9.6 ที่ใส่กระดาษชำระ	2.00	ชุด	333.02	666.04	120.00	240.00	906.04	
	9.7 ตะแกรงกรองผงชนิดดักกลืน สำหรับท่อ 2"	2.00	ชุด	150.00	300.00	75.00	150.00	450.00	
	9.8 ก๊อกน้ำ	2.00	ชุด	125.00	250.00	25.00	50.00	300.00	
	9.9 สตอปวาล์ว	1.00	ชุด	80.00	80.00	35.00	35.00	115.00	
	รวมหมวดงานสุขภัณฑ์ และส่วนประกอบห้องน้ำ				6,863.52		2,485.00	9,348.52	

[Signature]

ประมาณราคา โครงการปรับปรุงศาลาเอนกประสงค์ หมู่ 4



ประมาณการโดย นายปภาวิน เชิดขุนทด

ตำแหน่ง นายช่างโยธาทันงาน

ประมาณราควันที่ 25 มิ.ย. 2568

ลำดับที่	รายการ	จำนวน	หน่วย	ราคาวัสดุ		แรงงาน		ค่าวัสดุ+แรงงาน	หมายเหตุ
				ราคา/หน่วย	จำนวนเงิน	ราคา/หน่วย	จำนวนเงิน		
10	หมวดงานระบบสุขาภิบาล								
	10.1 ท่อ pvc 12" ชั้น 13.5 (ตราพ่อน้ำไทย)	4.00	เมตร	13.20	52.80	30.00	120.00	172.80	
	10.2 ท่อ pvc 2" ชั้น 8.5 (ตราพ่อน้ำไทย)	4.00	เมตร	47.90	191.59	40.00	160.00	351.59	
	10.3 ท่อ pvc 4" ชั้น 8.5 (ตราพ่อน้ำไทย)	4.00	เมตร	170.56	682.24	100.00	400.00	1,082.24	
	10.4 อุปกรณ์ต่าง เช่น ข้อต่อ, กาว, เทป ฯลฯ	1.00	เหมา	370.65	370.65		-	370.65	
11	หมวดงานระบบสุขาภิบาล								
	หมวดงานไฟฟ้า								
	11.1 โคมหลอดทูลออร์เลเซนต์ 1.20 ม. T8 1x18 w	14.00	ชุด	205.61	2,878.50	135.00	1,890.00	4,768.50	
	11.2 สวิตช์ 2 ทาง	5.00	ชุด	120.56	602.80	139.00	695.00	1,297.80	
	11.3 สวิตช์ 4 ทาง	1.00	ชุด	242.06	242.06	139.00	139.00	381.06	
	11.4 เต้าเสียบคู่	3.00	ชุด	132.71	398.13	193.00	579.00	977.13	
	11.5 สายไฟฟ้าปลั๊ก 1x2.5 Sq.mm.	30.00	เมตร	11.34	340.09	7.00	210.00	550.09	
	11.6 สายไฟฟ้าลวิทซ์ 1x1.5 Sq.mm.	100.00	เมตร	7.43	742.99	5.00	500.00	1,242.99	
	11.7 ตู้คอนซูมเมอร์ยูนิต	1.00	ชุด	2,289.72	2,289.72	900.00	900.00	3,189.72	
	รวมหมวดงานไฟฟ้า				7,494.30		4,913.00	12,407.30	
รวมหมวดงานต้นทุน					สองแสนสองหมื่นเก้าพันแปดร้อยสิบห้าบาทห้าสิบบสามสตางค์				229,815.53

**หมายเหตุ

- คำนวณจาก ราคาน้ำมันเชื้อเพลิงโซล่าเดียน พฤษภาคม 2568 ที่ อำเภอเมือง 32.21 บาท/ลิตร

- ราควัสดุก่อสร้าง ให้ค่าวัสดุก่อสร้างพาณิชย์จังหวัดนครราชสีมา และพาณิชย์ส่วนกลาง เดือน พ.ค. 2568

- ราคาค่าแรงจาก บัญชีค่าแรงและค่าดำเนินการ สำหรับการถอดแบบและประมาณราคาค่าก่อสร้าง ประจำปี 2568

- รายการใดที่หน่วยงานข้างต้นไม่ได้กำหนดไว้ ให้ราคาจากหน่วยงานอื่นที่เกี่ยวข้อง หรือสืบราคาเองจากในท้องถิ่น

ลงชื่อ

(นายปภาวิน เชิดขุนทด)

นายช่างโยธาทันงาน

ผู้ประมาณราคา

งานที่จะดำเนินการ

1. ทบทวนร่างข้อร้อง เปลี่ยนเป็นใส่ประตูดงูมียะบานเลื่อน (รายละเอียดตามแบบแปลนใหม่)
2. เปลี่ยนหน้าต่างเป็นดงูมียะบานเลื่อน จำนวน 2 ช่อง
3. รื้อฝ้าเพดาน ทำใหม่ (รายละเอียดตามแบบแปลนใหม่)
4. ใช้แผ่นเรียบปิดเหล็ก (รายละเอียดต่างแบบแปลน)
5. เปลี่ยนหลังคาใหม่เป็น เฟอร์ลิต
6. รื้อห้องน้ำก่อสร้างใหม่ (รายละเอียดตามแบบแปลนใหม่)
7. ทาสีภายนอก - ภายใน ใหม่
8. งานพันลึประตูดงูมียะบาน
9. งานระบบไฟ

รายการสัญลักษณ์และความหมาย


สัญลักษณ์	ความหมาย
1	ทาสีน้ำยอลิติก (สีกำหนดภายหลัง)
2	ก่ออิฐบุปลอก ฉาบเรียบ ภายในนอกทาสีน้ำยอลิติก (สีกำหนดภายหลัง)
3	ก่ออิฐบุปลอก กระเบื้องสูง 1.50 เมตร
1	พื้นปูกระเบื้อง (รุ่นและสีเลือกภายหลัง)
1	ใส่ปั๊มบอร์ด ขนาด 9 มม. ฉาบรอยต่อเรียบ ทาสีน้ำยอลิติก โครงสร้างเหล็กชุบสังกะสี

หมายเหตุ : แบบสามารถเปลี่ยนแปลงแก้ไขได้ โดยทั้งนี้ให้ผู้รับจ้าง


ปรึกษาผู้ควบคุมงาน หรือเจ้าของโครงการ




รายการประกอบแบบ	
มาตรฐาน : NOSCALE	
วัน / เดือน / ปี : 2568	
แบบแปลนที่ :	
แผ่นที่ :	จำนวนแผ่น :

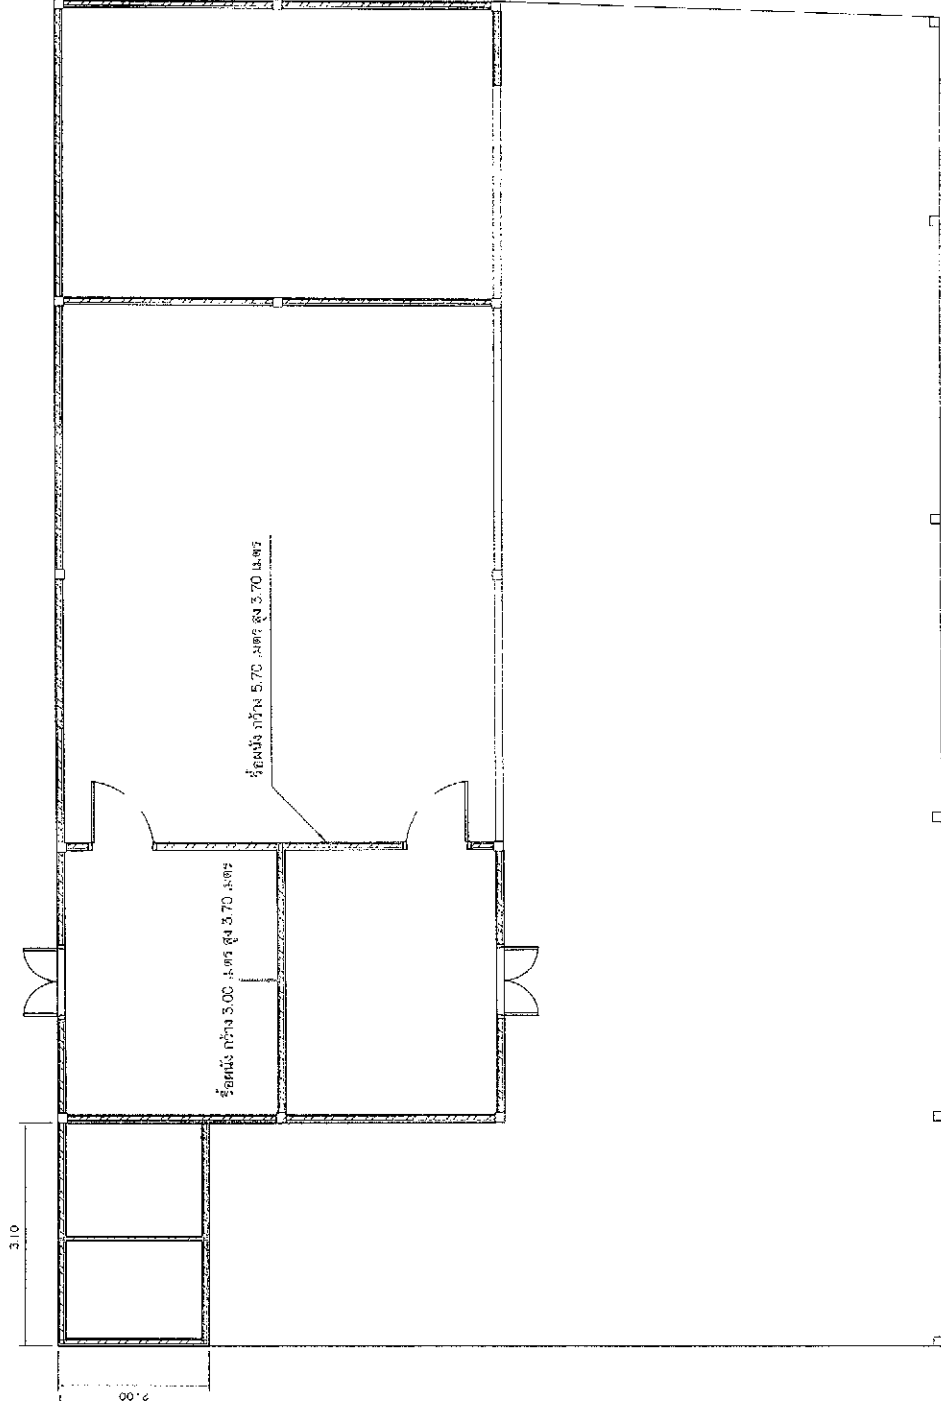

แปลนเดิม
NOSCALE

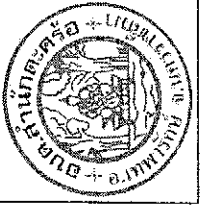	
กองช่าง งานสถาปัตย์และควบคุมการก่อสร้าง	
โครงการ	
แบบแปลน	
แปลนเดิม	
ขนาดกระดาษ : NOSCALE	
วัน / เดือน / ปี : 2568	
แบบแปลนที่ :	
แผ่นที่ :	จำนวนแผ่น :
2	

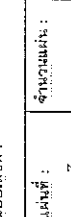







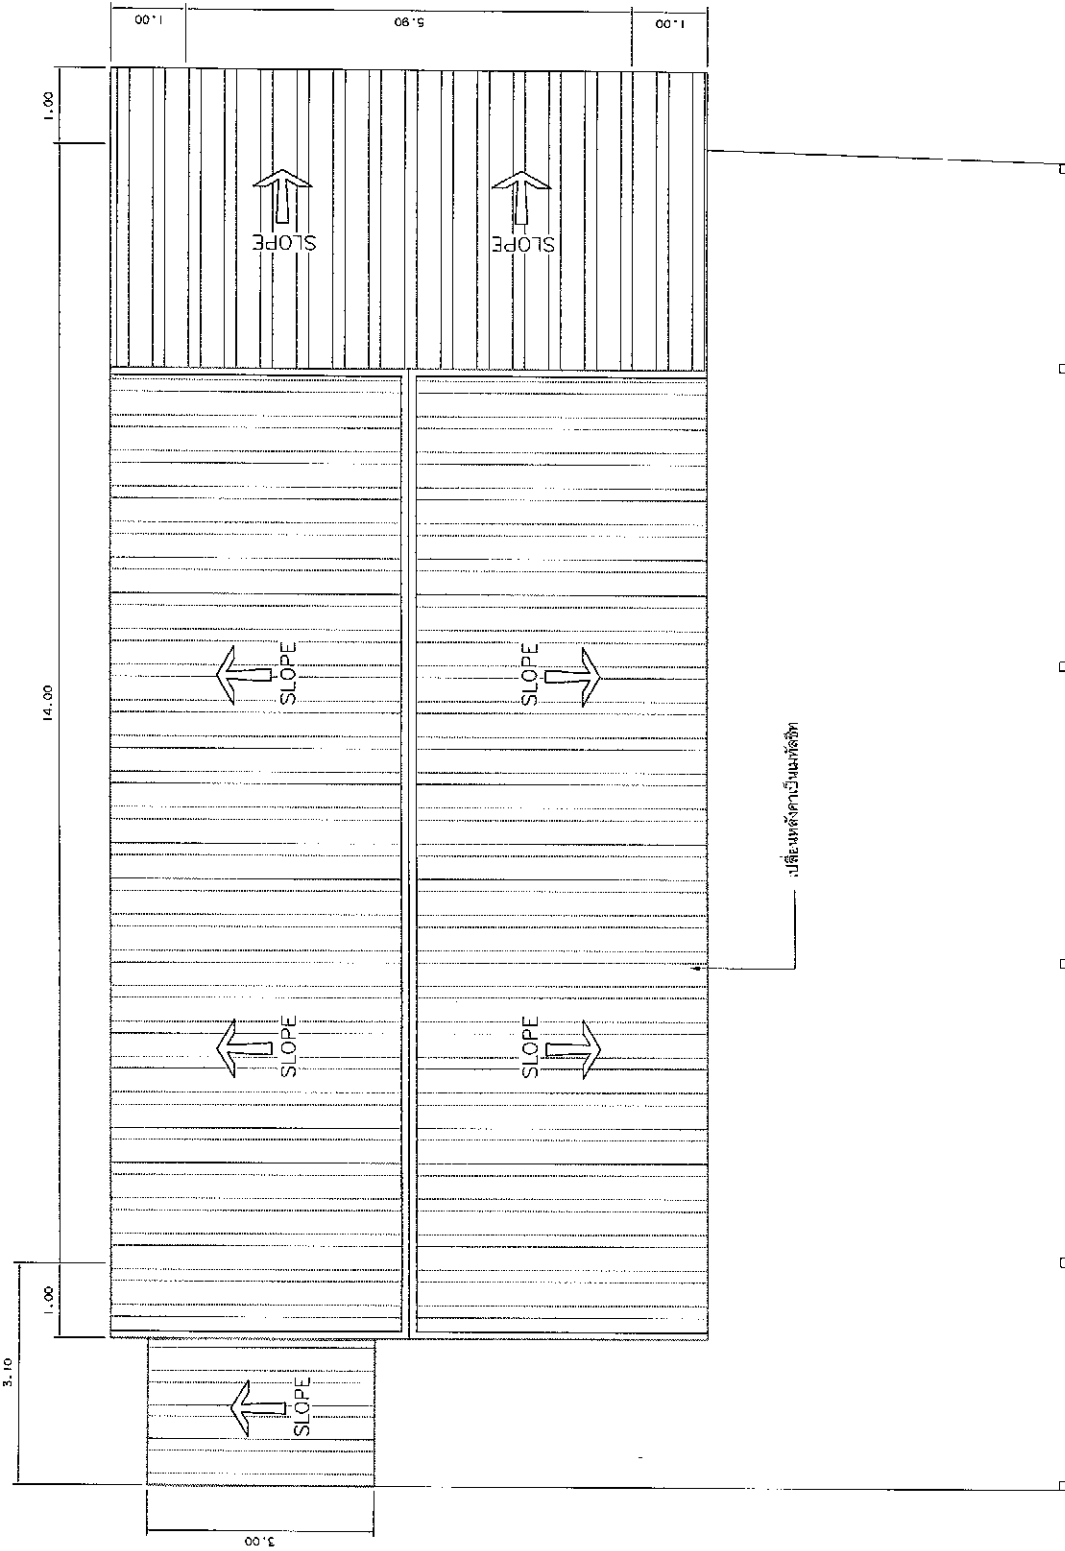

แปลนหลังคา
NOSCALE

หมายเหตุ แบบแปลนหลังคาได้ โดยต้องอยู่ในเขตที่ดินของเจ้าของที่ดิน
หรือเจ้าของโครงการ โดยต้องคำนึงถึงการใช้งานจริง

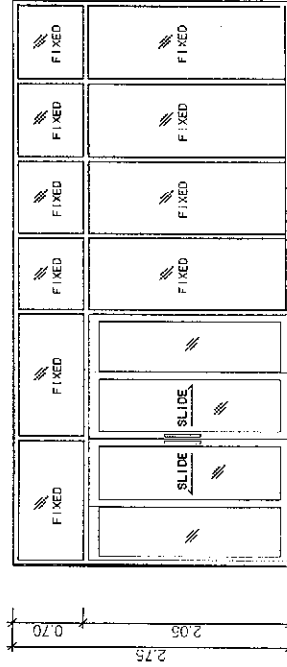


(11)

วงกบ-กรอบบาน : ชุดอลูมิเนียม (สีอลขาว)

ลูกพัก : กระงะไม้ไผ่เขียว หน้า 5 มม.

ลักษณะบาน : บานเลื่อนพร้อมอุปกรณ์ล้อคราบูต

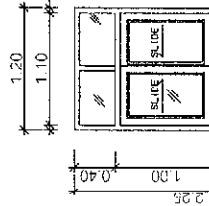

(1)

วงกบ-กรอบบาน : ชุดอลูมิเนียม (สีอบขาว)

ลูกพัก : กระงะไม้ไผ่เขียว หน้า 5 มม.

ลักษณะบาน : บานเลื่อนพร้อมอุปกรณ์ล้อคราบูต

แบบขยายประตู - หน้าต่าง

SCALE 1 : 75

หมายเหตุ : แบบสามารถดัดแปลงแก้ไขได้ โดยต้องอยู่ในดุลพินิจของผู้ควบคุมงาน
หรือเจ้าของโครงการ โดยต้องคำนึงถึงการใช้งานจริง



กองช่าง
โครงการ



ผู้ควบคุมงาน : [Signature]

ผู้ตรวจ
นาย [Signature]
นาย [Signature]
นาย [Signature]






แบบแสดง :
แบบขยาย
ประตู - หน้าต่าง

มาตรฐาน : NOSCALE

วัน / เดือน / ปี : 2568

แบบแสดง :
แผ่นที่ : 5

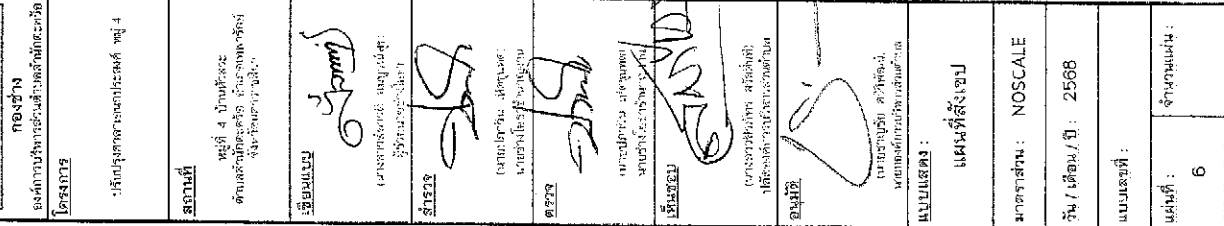




