



ประกาศองค์การบริหารส่วนตำบลสำนักตะคร้อ
เรื่อง ประชาสัมพันธ์การกำหนดราคากลางงานก่อสร้าง

องค์การบริหารส่วนตำบลสำนักตะคร้อ มีความประสงค์ปรับปรุงอาคารศูนย์พัฒนาเด็กเล็กประจำตำบลสำนักตะคร้อ ตำบลสำนักตะคร้อ อำเภอเทพารักษ์ จังหวัดนครราชสีมา ด้วยวิธีเฉพาะเจาะจง จำนวน 1 โครงการ ราคากลาง 235,498.45 บาท (- สองแสนสามหมื่นห้าพันสี่ร้อยเก้าสิบแปดบาทสี่สิบห้าสตางค์ -) โดยดำเนินการ ดังนี้ จ้างเหมาปรับปรุงอาคารศูนย์พัฒนาเด็กเล็กประจำตำบลสำนักตะคร้อ รายละเอียดตามประมาณการงานก่อสร้าง และตามแบบแปลนที่องค์การบริหารส่วนตำบลสำนักตะคร้อกำหนด ได้โอนเงินงบประมาณรายจ่ายประจำปีงบประมาณ พ.ศ. 2568 อนุมัติเมื่อวันที่ 25 ธันวาคม พ.ศ. 2567 ระยะเวลาดำเนินการ จำนวน 60 วัน

เพื่อให้การเปิดเผยราคากลางเป็นไปตามพระราชบัญญัติการจัดซื้อจัดจ้างและการบริหารพัสดุภาครัฐ พ.ศ. 2560 มาตรา 63 ภายใต้บังคับมาตรา 62 ให้หน่วยงานของรัฐประกาศรายละเอียดข้อมูลราคากลางและการคำนวณราคากลางในระบบเครือข่ายสารสนเทศของกรมบัญชีกลางตามวิธีการที่กรมบัญชีกลางกำหนดและ กรมบัญชีกลาง มีหนังสือแจ้งเวียนแนวทางปฏิบัติเกี่ยวกับการเปิดเผยราคากลาง ตามหนังสือ ด่วนที่สุด ที่ กค 0405.3/ว 453 ลงวันที่ 3 ตุลาคม 2561 องค์การบริหารส่วนตำบลสำนักตะคร้อ โดยคณะกรรมการกำหนดราคากลาง ได้พิจารณาราคา ที่เหมาะสมตามสภาพพื้นที่และช่วงเวลา และเห็นชอบการกำหนดราคากลาง เป็นเงิน 235,498.45 บาท (- สองแสนสามหมื่นห้าพันสี่ร้อยเก้าสิบแปดบาทสี่สิบห้าสตางค์ -)

จึงประกาศให้ทราบโดยทั่วกัน

ประกาศ ณ วันที่ 17 เดือน มกราคม พ.ศ. 2568

(ลงชื่อ)

(นายชาญชัย ศรีวิพัฒน์)

นายกองค์การบริหารส่วนตำบลสำนักตะคร้อ

พิมพ์.....
ทนาย.....
ตรวจ.....

ตารางแสดงวงเงินงบประมาณที่ได้รับจัดสรรและราคากลางในงานจ้างก่อสร้าง

1. ชื่อโครงการ โครงการปรับปรุงอาคารศูนย์พัฒนาเด็กเล็กประจำตำบลสำนักตะคร้อ
ตำบลสำนักตะคร้อ
2. หน่วยงานเจ้าของโครงการ กองช่าง องค์การบริหารส่วนตำบลสำนักตะคร้อ อำเภอเทพารักษ์
จังหวัดนครราชสีมา
3. วงเงินงบประมาณที่ได้รับจัดสรร 235,000 บาท (- สองแสนสามหมื่นห้าพันบาทถ้วน -)
4. ลักษณะงาน
โดยสังเขป จ้างเหมาปรับปรุงอาคารศูนย์พัฒนาเด็กเล็กประจำตำบลสำนักตะคร้อ รายละเอียดตาม
ประมาณการงานก่อสร้าง และตามแบบแปลนที่องค์การบริหารส่วนตำบลสำนักตะคร้อกำหนด
5. ราคากลางคำนวณ ณ วันที่ 17 มี.ค. 2568 เป็นเงิน 235,498.45 บาท
6. บัญชีประมาณราคากลาง
 - 6.1 แบบสรุปราคากลางงานก่อสร้าง
 - 6.2 แบบ พร.5
 - 6.3 แบบแปลนงานก่อสร้าง
7. รายชื่อคณะกรรมการกำหนดราคากลาง
 - 7.1 นางสาวสิริภัทร สวัสดิ์ตันที ตำแหน่ง ปลัดองค์การบริหารส่วนตำบล
 - 7.2 นางวารินทร์ พุขุนทด ตำแหน่ง รองปลัดองค์การบริหารส่วนตำบล
 - 7.3 นายปภาวิน เติตขุนทด ตำแหน่ง นายช่างโยธาชำนาญงาน

คณะกรรมการกำหนดราคากลาง

(ลงชื่อ).....ประธานกรรมการ
(นางสาวสิริภัทร สวัสดิ์ตันที)

(ลงชื่อ).....กรรมการ (ลงชื่อ).....กรรมการ
(นางวารินทร์ พุขุนทด) (นายปภาวิน เติตขุนทด)



แบบสรุปราคากลางงานก่อสร้างอาคาร
องค์การบริหารส่วนตำบลสำนักตะคร้อ อำเภอเทพารักษ์ จังหวัดนครราชสีมา


วันที่ 17 เดือน มกราคม พ.ศ. 2568


ประเภทงาน โครงการปรับปรุงอาคารศูนย์พัฒนาเด็กเล็กประจำตำบลสำนักตะคร้อ
โดยดำเนินการดังนี้


จ้างเหมาปรับปรุงอาคารศูนย์พัฒนาเด็กเล็กประจำตำบลสำนักตะคร้อ รายละเอียดตามประมาณการงาน
ก่อสร้าง และตามแบบแปลนที่องค์การบริหารส่วนตำบลสำนักตะคร้อกำหนด
สถานที่ก่อสร้าง บ้านเทพารักษ์ หมู่ที่ 14 ตำบลสำนักตะคร้อ อำเภอเทพารักษ์ จังหวัดนครราชสีมา
เจ้าของงาน องค์การบริหารส่วนตำบลสำนักตะคร้อ

ลำดับที่	รายการ	จำนวน	Factor F	รวมค่าก่อสร้าง (บาท)	หมายเหตุ
1	ประเภทงานอาคาร	179,893.40	1.3091	235,498.45	
2	ป้ายโครงการ	1.00			
	เงื่อนไข				
	-เงินล่วงหน้าจ่าย 0 %				
	-เงินประกันผลงานหัก 0 %				
	-ดอกเบี้ยเงินกู้ 7 %				
	-ภาษีมูลค่าเพิ่ม 7 %				
สรุป	รวมราคาก่อสร้างเป็นเงินทั้งสิ้น			235,498.45	
(ตัวอักษร) (- สองแสนสามหมื่นห้าพันบาทถ้วน -)					


คณะกรรมการกำหนดราคากลาง

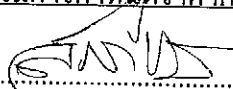
.....ประธานกรรมการ
(นางสาวสิริภัทร สวัสดิ์ตันที)

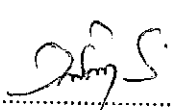
.....กรรมการ
(นางวารินทร์ พุชนทด)

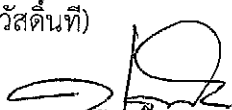
.....กรรมการ
(นายปภาวิน เติตขุนทด)

- ทราบ ☒ เห็นควรอนุมัติตามคณะกรรมการกำหนดราคากลางเสนอ
☐ ไม่อนุมัติ เพราะ.....

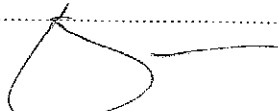
(นายชาญชัย ศรีวิพัฒน์)

นายกองค์การบริหารส่วนตำบลสำนักตะคร้อ

สรุปผลการประมาณราคาก่อสร้าง

แบบ ปร.5

ประเภทงาน โครงการปรับปรุงอาคารศูนย์พัฒนาเด็กเล็กประจำตำบลสำนักตะคร้อ
 เจ้าของงาน องค์การบริหารส่วนตำบลสำนักตะคร้อ อำเภอเทพารักษ์ จังหวัดนครราชสีมา
 สถานที่ก่อสร้าง บ้านเทพารักษ์ หมู่ที่ 14 ตำบลสำนักตะคร้อ อำเภอเทพารักษ์ จังหวัดนครราชสีมา
 หน่วยงานออกแบบ กองช่างองค์การบริหารส่วนตำบลสำนักตะคร้อ

ประมาณราคาตามแบบ ปร.4 จำนวน 4 แผ่น

ประมาณราคาวันที่ 17 มี.ค. 2568

ลำดับที่	รายการ	จำนวน	Factor F	รวมค่าก่อสร้าง เป็นเงิน/บาท	หมายเหตุ
1	ประเภทงานอาคาร	179,893.40	1.3091	235,498.45	
2	ป้ายโครงการ	1.00	-		
	เงื่อนไข				
	เงินล่วงหน้าจ่าย.....0.....%				
	เงินประกันผลงานหัก.....0.....%				
	ดอกเบี้ยเงินกู้.....7.....%				
	ภาษีมูลค่าเพิ่ม.....7.....%				
สรุป	รวมราคาก่อสร้างเป็นเงินทั้งสิ้น			235,498.45	
(ตัวอักษร)		สองแสนสามหมื่นห้าพันสี่ร้อยเก้าสิบแปดบาทสี่สิบห้าสตางค์			

ลงชื่อ.....ประมาณราคา

(นายปภาวิน เติตขุนทด)

นายช่างโยธาชำนาญงาน

ลงชื่อ.....เห็นชอบ

(นางสาวสิริภัทร สวัสดิ์ตันที)

ปลัดองค์การบริหารส่วนตำบลสำนักตะคร้อ

ลงชื่อ.....อนุมัติ

(นายชาญชัย ศรีวิพัฒน์)

นายกองค์การบริหารส่วนตำบลสำนักตะคร้อ

คณะกรรมการกำหนดราคากลางได้ตรวจสอบแล้ว

เห็นชอบให้ประมาณราคานี้เป็นราคากลาง

ลงชื่อ.....ประธานกรรมการ

(นางสาวสิริภัทร สวัสดิ์ตันที)

ลงชื่อ.....กรรมการ

(นางวารินทร์ พุชนทด)

ลงชื่อ.....กรรมการ

(นายปภาวิน เติตขุนทด)

ประมาณราคา

โครงการปรับปรุงอาคารศูนย์พัฒนาเด็กเล็กประจำตำบลสำนักตะคร้อ

สถานที่ก่อสร้าง

หมู่ที่ 14 ตำบลสำนักตะคร้อ อำเภอเทพารักษ์ จังหวัดนครราชสีมา

ฝ่ายประมาณราคา

กองช่างองค์การบริหารส่วนตำบลสำนักตะคร้อ

ประมาณการโดย

นายปภาวิน เทิดคุณทด

ตำแหน่ง

นายช่างโยธาชำนาญงาน

ประมาณราควันที่

17 ม.ค. 2568

ลำดับที่	รายการ	จำนวน	หน่วย	ราคาวัสดุ		แรงงาน		ค่าวัสดุ+แรงงาน	หมายเหตุ
				ราคา/หน่วย	จำนวนเงิน	ราคา/หน่วย	จำนวนเงิน		
1	งานโครงสร้าง								
	1.1 คอนกรีต 1 : 2 : 4 หนา 0.05 ม.	6.40	ลบ.ม.	1,902.00	12,172.80	419.00	2,681.60	14,854.40	
2	งานสถาปัตยกรรม								
	2.1 งานหลังคา								
	2.1.1 งานซ่อมแซมรางตะไคร่	36.00	เมตร	180.00	6,480.00	25.00	900.00	7,380.00	
	2.2 งานพื้นและวัสดุปูพื้น								
	2.2.1 งานรื้อถอนพื้นปูกระเบื้อง	32.00	ตร.ม.		-	50.00	1,600.00	1,600.00	
	2.2.2 พื้นปูกระเบื้อง 12" x 12"	32.00	ตร.ม.	350.00	11,200.00	158.00	5,056.00	16,256.00	
	2.2.3 ขัดหยาบผิวพื้น	48.00	ตร.ม.		-	30.00	1,440.00	1,440.00	
	2.3 งานผนัง								
	2.3.1 ผนังก่ออิฐบล็อก	26.00	ตร.ม.	132.00	3,432.00	91.00	2,366.00	5,798.00	
	2.3.2 งานรื้อถอนผนังก่ออิฐฉาบปูน	22.80	ตร.ม.		-	60.00	1,368.00	1,368.00	
	2.3.3 งานฉาบผนัง	52.00	ตร.ม.	75.00	3,900.00	87.00	4,524.00	8,424.00	
	2.3.4 งานกรุผนังกระเบื้อง สูง 1.00 เมตร	24.10	ตร.ม.	333.00	8,025.30	166.00	4,000.60	12,025.90	
	2.3.5 งานกรุผนังกระเบื้อง สูง 2.20 เมตร	24.90	ตร.ม.	333.00	8,291.70	166.00	4,133.40	12,425.10	
	2.4 งานฝ้าเพดาน								
	2.4.1 ติดตั้งฝ้าแผ่นยิปซัมบอร์ดกันชื้น หนา 9 มม.	3.00	ตร.ม.	298.00	894.00	75.00	225.00	1,119.00	
	โครงเคร่าเหล็กชุปล้างกะสี								
	รวมยอดยกไป							82,690.40	บาท

ประมาณราคา	โครงการปรับปรุงอาคารศูนย์พัฒนาเด็กเล็กประจำตำบลสำนักตะคร้อ		
สถานที่ก่อสร้าง	บ้านเทพารักษ์ หมู่ที่ 14 ตำบลสำนักตะคร้อ อำเภอเทพารักษ์ จังหวัดนครราชสีมา		
ฝ่ายประมาณราคา	กองช่างองค์การบริหารส่วนตำบลสำนักตะคร้อ		
ประมาณการโดย	นายปภาวิน เติตขุนทด	ตำแหน่ง	นายช่างโยธาชำนาญงาน
		ประมาณราคาวันที่	17 มี.ค. 2568

	รวมยอดยกมา		ตร.ม.							82,690.40	บาท
3	2.4.2 ติดตั้งฝ้าระแนง	3.00		377.00		1,131.00	96.00	288.00		1,419.00	
	งานประติมากรรม - หน้าต่าง										
	3.1 งานระแนงประติมากรรมพร้อมวงกบ 1 บาน (บานเปิดเดี่ยว)	7.00	ชุด			-	80.00	560.00		560.00	
	3.2 งานระแนงประติมากรรมพร้อมวงกบ 2 ช่อง	1.00	ชุด			-	115.00	115.00		115.00	
	3.3 ติดตั้งประตูบานเลื่อน (ตามแบบกำหนด)	1.00	ชุด	6,500.00		6,500.00		-		6,500.00	
	3.4 ติดตั้งวงกบประตู - บาน พิธี	5.00	ชุด	2,350.00		11,750.00		-		11,750.00	
4	งานทาสี										
	4.1 สีนํ้าอะคริลิคชนิดทากายใน	164.00	ตร.ม.	36.00		5,904.00	30.00	4,920.00		10,824.00	
	4.2 สีนํ้าอะคริลิคชนิดทากายนอก		ตร.ม.	47.00		-	34.00	-		-	
5	งานระบบไฟฟ้าและสื่อสาร										
	5.1 ตู้ควบคุมระบบไฟฟ้า	1.00	ชุด	2,180.00		2,180.00	300.00	300.00		2,480.00	
	5.2 ท่อเดินสายเคเบิลแบบยาว 1 x 36 วัด	8.00	ชุด	471.00		3,768.00	135.00	1,080.00		4,848.00	
	5.3 สวิตช์	8.00	ชุด	95.00		760.00	80.00	640.00		1,400.00	
	5.4 ปลั๊ก	1.00	ชุด	145.00		145.00	80.00	80.00		225.00	
	5.5 สายไฟดวงโคม	8.00	ชุด	82.00		656.00		-		656.00	
	5.6 สายไฟสวิตช์	8.00	ชุด	145.00		1,160.00		-		1,160.00	
	รวมยอดยกไป									124,627.40	บาท

Handwritten signature






ประมาณราควันที่ 17 มี.ค. 2568

ประมาณการโดย นายปภาวิน เติตขุนทด

ตำแหน่ง นายช่างโยธาชำนาญงาน

	รวมยอดยกมา									124,627.40	บาท
6	งานสุกัณฑ์										
	6.1 โฉัศโครกชนิดนี้รบบ มีถึงพักน้ำ พร้อมอุปกรณ์ครบชุด	2.00	ชุด						450.00	900.00	8,480.00
	6.2 โฉัศมแบบนี้ของ มีฐาน พร้อมอุปกรณ์ครบชุด	2.00	ชุด						150.00	300.00	2,630.00
	6.3 โฉัศสวะชวย พร้อมอุปกรณ์ครบชุด	2.00	ชุด						4,500.00	9,000.00	13,200.00
	6.4 อังล้างหน้า ชนิดแขวนผนัง พร้อมอุปกรณ์ครบชุด	4.00	ชุด						450.00	1,800.00	11,000.00
	6.5 ที่ใส่กระดาษชำระ	4.00	ชุด						120.00	480.00	2,040.00
	6.6 สยฉีดยชำระ	4.00	ชุด						70.00	280.00	1,480.00
	6.7 ตะแกรงกรองผงดักกลิ่น	5.00	ชุด						75.00	375.00	1,625.00
	6.8 กิ่งเคียวอ่างล้างหน้าแบบปิด	4.00	ชุด						103.00	412.00	1,032.00
	6.9 กัดน้ำเดียว	1.00	ชุด						25.00	25.00	150.00
	6.10 กระจกเงา	4.00	ชุด						70.00	280.00	1,400.00
	6.11 งานเดินท่อ น้ำดี - น้ำเสีย										
	6.11.1 งานเดินท่อน้ำประปา 1/2"	6.00	ท่อน						120.00	720.00	996.00
	6.11.2 งานเดินท่อน้ำเสีย 2"	5.00	ท่อน						160.00	800.00	1,755.00
	6.11.3 งานเดินท่อน้ำโสโครก 4"	4.00	ท่อน						400.00	1,600.00	4,328.00
	6.12 กังจับน้ำเสียสำเร็จรูป ไม่ระบอบัดอากาศ ขนาดความจุได้ต่ำกว่า 1.000 ลิตร	1.00	ชุด						1,500.00	1,500.00	5,150.00
	รวมยอดยกไป									179,893.40	บาท

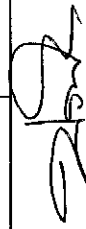

ประมาณราคา

สถานที่ก่อสร้าง

ฝ่ายประมาณราคา กองช่างองค์การบริหารส่วนตำบลสำนักตะคร้อ

ประมาณการโดย นายปภาวิน เหิตรขุนทด

ตำแหน่ง นายช่างโยธาชำนาญงาน

ประมาณราคาวันที่ 17 ม.ค. 2568

[illegible]

****หมายเหตุ****

- จำนวนจาก ราคาน้ำมันเชื้อเพลิงในตลาดเมื่อ 2568 ที่ อำเภอเมือง 33.21 บาท/ลิตร





(นายปภาวิน เกิดขุนทด)















แบบแสดง :
แปลนเดิม

มาตราส่วน :
NOSCALE

วัน / เดือน / ปี :
2567

แบบแสดง :
จำนวนแผ่น :
1

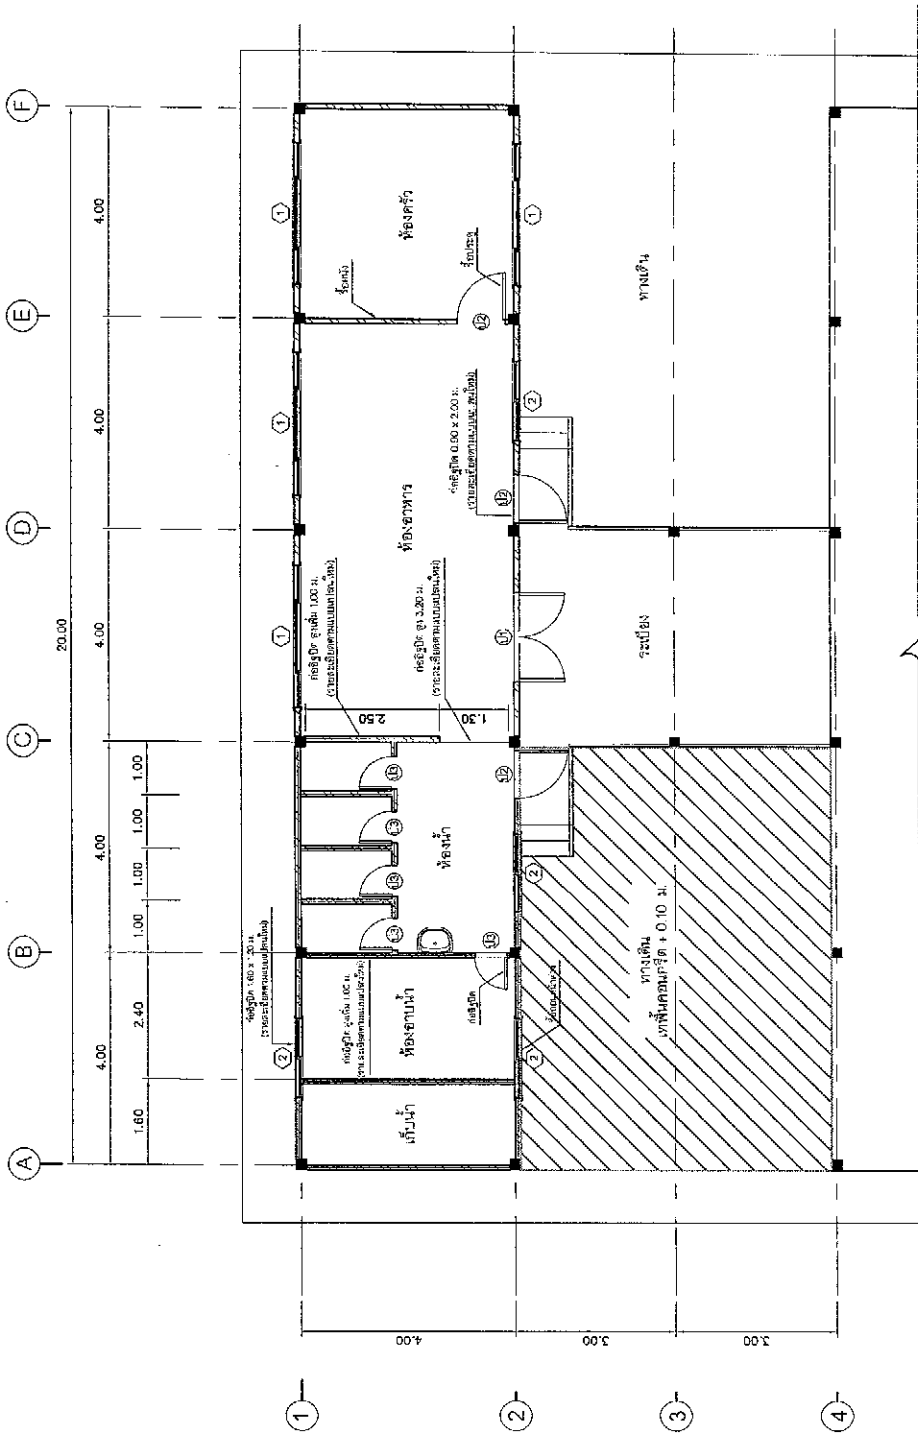

แปลนเดิม
SCALE 1 : 100
ข้อมูล

หมายเหตุ : แปลนเดิมไม่ได้ใช้ โดยต้องอยู่ในเขตที่ดินของโรงเรียน
จึงได้จัดทำโครงการ โดยยังคงดำเนินการใช้งาน



กองช่าง








แบบแปลน
แปลนใหม่

มาตราส่วน
NOSCALE

วัน / เดือน / ปี
2567

แบบแปลน
จำนวนแผ่น
2

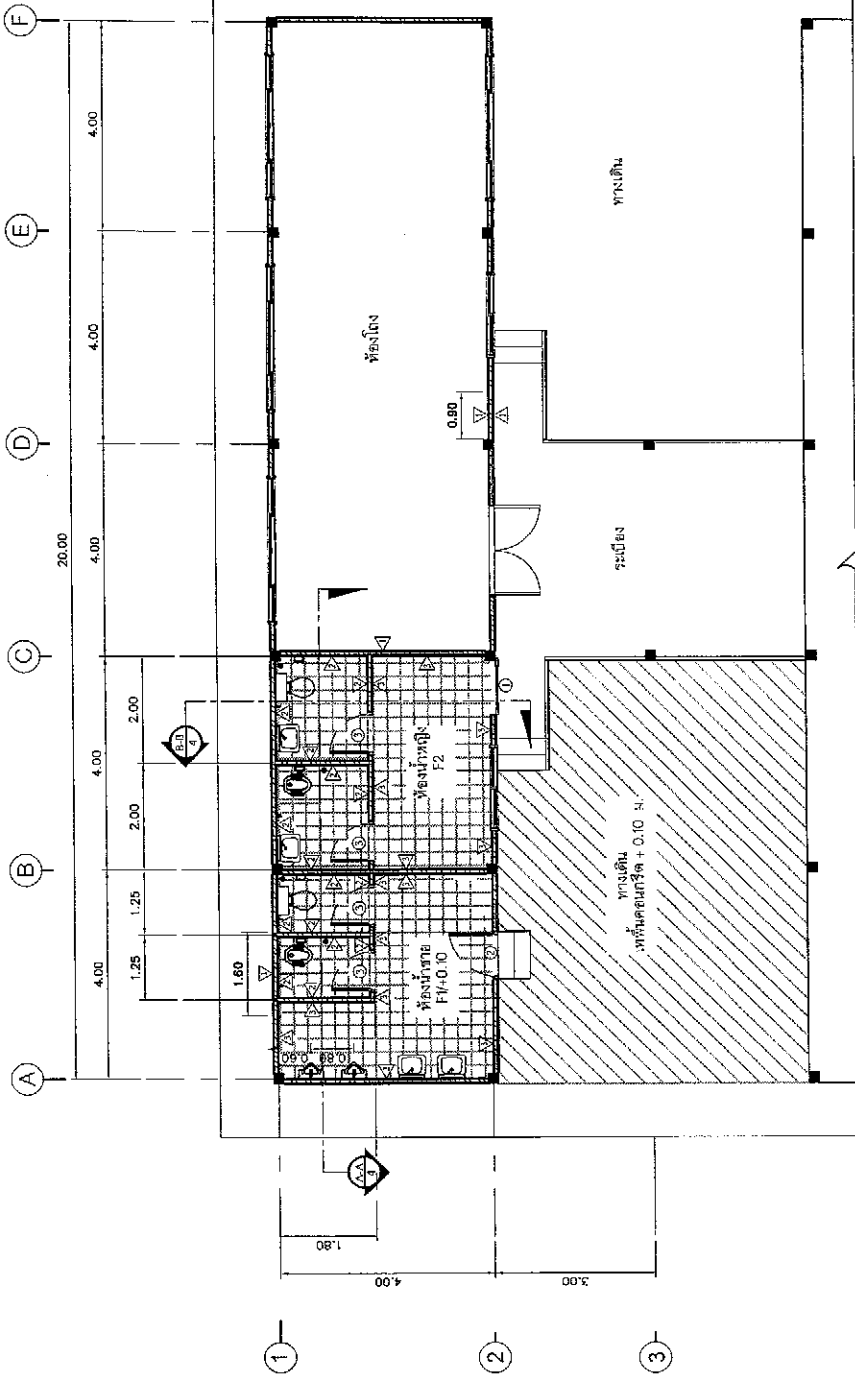

แปลนใหม่

SCALE 1 : 100

รายการประกอบแบบ

รายการพื้น

- 1 พื้นคอนกรีตหนา 0.10 ม. ปูกระเบื้องสี 12x12 (ปูและสีเสี้ยนภายหลัง)
- 2 พื้นปูกระเบื้องสี 12x12 (ปูและสีเสี้ยนภายหลัง)

รายการผนัง

- 1 ผนังอิฐมวลเบา หนา 0.10 ม. (สีที่หน้างานหลัง)
- 2 ผนังอิฐมวลเบา หนา 0.10 ม. ส่วนที่เหลือทาสี (ปูและสีเสี้ยนภายหลัง)
- 3 ผนังอิฐมวลเบา หนา 0.10 ม. ส่วนที่เหลือทาสี (ปูและสีเสี้ยนภายหลัง)

รายการฝ้าเพดาน


- 1 ฝ้าฉาบเรียบหนา 0.05 ม. (สีที่หน้างานหลัง)
- 2 ฝ้าฉาบเรียบหนา 0.05 ม. ส่วนที่เหลือทาสี (ปูและสีเสี้ยนภายหลัง)
- 3 ฝ้าฉาบเรียบหนา 0.05 ม. ส่วนที่เหลือทาสี (ปูและสีเสี้ยนภายหลัง)

รายการหลังคา

งานเชื่อมเหล็กโครงสร้าง

ขยายประตู

SCALE 1 : 100

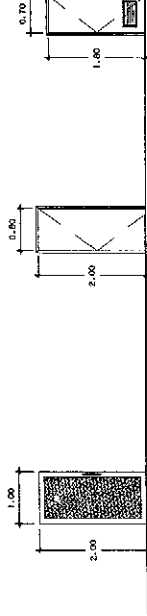

ประตูบานเปิดระบบ PVC
พร้อมกลอนและมือจับ

ประตูบานเปิดระบบ PVC
พร้อมกลอนและมือจับ

ประตูบานเปิดระบบ PVC
พร้อมกลอนและมือจับ






รายการประกอบแบบ

- WC. ชักโครกแบบแยกชิ้นถังพักน้ำ
- ส้วมปวงสาว นิต - นิต
- WC.2 โถส้วมแบบนั่งยอง
- HS. สายชำระพร้อมส้วมปวงสาว นิต - นิต
- PH. ที่ใส่กระดาษชำระ
- HB. ก๊อกน้ำชนิดฝังผนัง
- LAV. อ่างล้างหน้าแบบติดผนัง และก๊อกน้ำแบบก้ามปู
- MR. กระเบื้องปูผนัง สีเขียว
- UR. โถปัสสาวะชาย พร้อมอุปกรณ์ครบชุด
- FD. ตะแกรงดักกลิ่น Ø 3"

- *หมายเหตุ 1. สุภัณฑ์และอุปกรณ์ประกอบสุขภัณฑ์ ใช้ของ Cotto,
American Standard, Koral หรือเทียบเท่า ศึกษารูปร่างหน้าตา
2. จุดต่อท่อน้ำดีของสุขภัณฑ์และอุปกรณ์สุขภัณฑ์ ติดตั้ง STOP VALVE
ทุกจุด (ตัวใหญ่)
3. ตำแหน่งที่แสดงในแบบเป็นเพียงตำแหน่งโดยประมาณ ใช้ตรวจสอบระยะ
ที่แน่นอนก่อนติดตั้ง
- โดยทั้งนี้ให้ผู้รับจ้างปรึกษาผู้ควบคุมงาน หรือเจ้าของโครงการ

หมายเหตุ แบบสามารถดัดแปลงแก้ไขได้ โดยต้องอยู่ในดุลพินิจของผู้ควบคุมงาน
หรือเจ้าของโครงการ โดยต้องดำเนินการใช้งานจริง

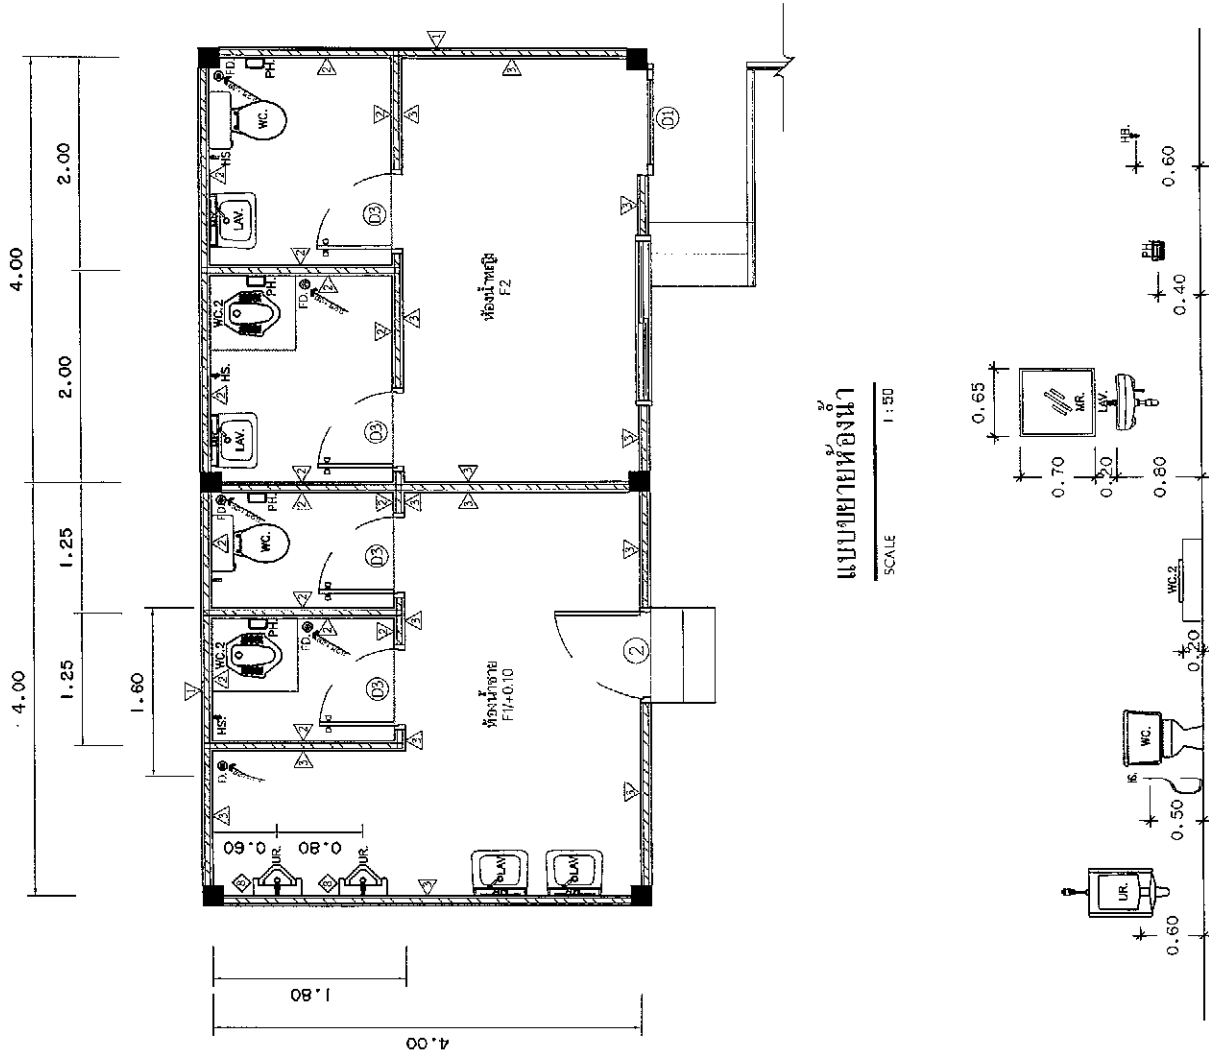

แบบขยายห้องน้ำ

SCALE 1:50

ขยายสุขภัณฑ์

SCALE 1:50



กองช่าง







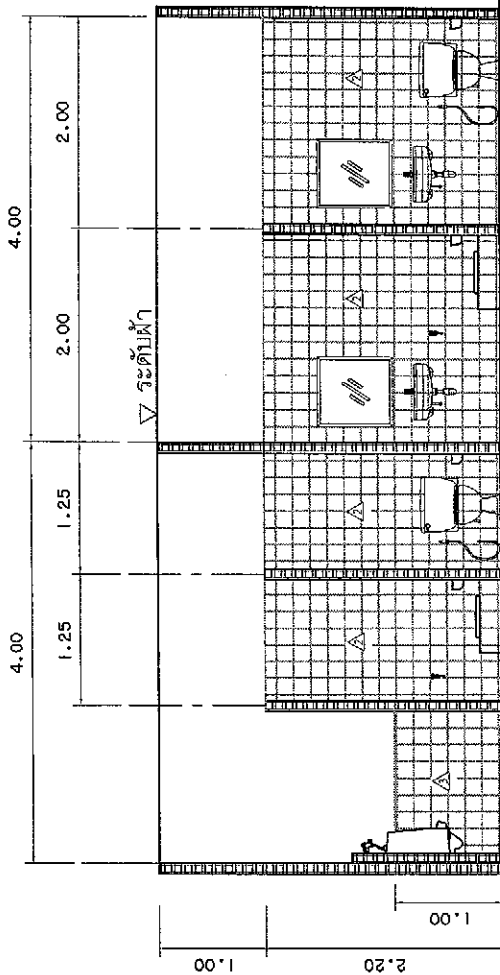

รูปตัด A-A

SCALE 1 : 50

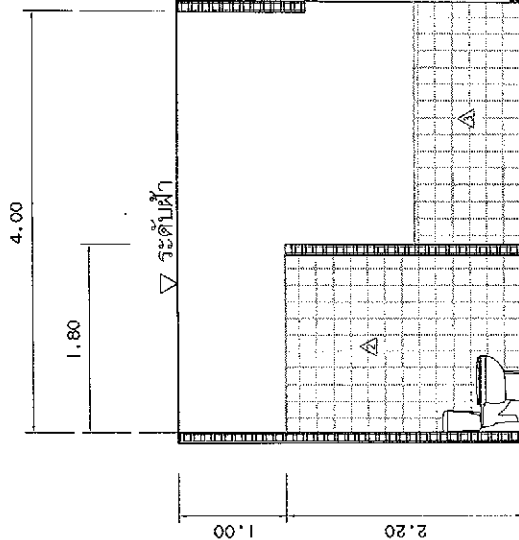

รูปตัด B-B

SCALE 1 : 50

หมายเหตุ แบบสามารถดัดแปลงแก้ไขได้ โดยต้องอยู่ในดุลพินิจของช่างผู้ควบคุมงาน
หรือเจ้าของโครงการ โดยต้องดำเนินการใช้จริง












แบบแปลน :
แปลนไฟฟ้า

มาตรฐาน :
NOSCALE

วัน/เดือน/ปี :
2567

แบบแปลน :
จำนวนแผ่น :
5

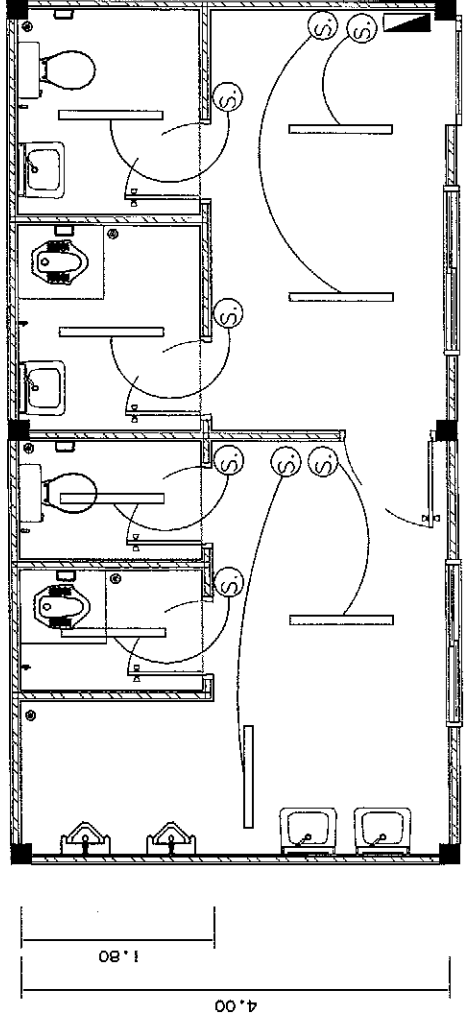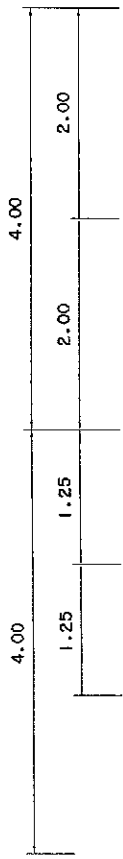

แปลนไฟฟ้า

SCALE 1 : 50

รายการประกอบแบบไฟฟ้า

- ตู้ควบคุมระบบไฟฟ้า
- สายไฟฟ้า
- สวิตช์
- หลอดฟลูออโรไลเซนส์ 1 x 36 วัตต์

*หมายเหตุ อุปกรณ์ไฟฟ้าใช้ผลิตภัณฑ์ที่ได้มาตรฐาน มอก.

เช่น National , Philip , Porasonic หรือเทียบเท่า

การติดตั้งเป็นไปตามมาตรฐานการไฟฟ้า และมาตรฐานผลิตภัณฑ์

หมายเหตุ แบบสามารถดัดแปลงแก้ไขได้ โดยต้องอยู่ในดุลพินิจของผู้ควบคุมงาน
หรือเจ้าของโครงการ โดยต้องดำเนินการใช้งานจริง



กองช่าง














แปลนสถาปัตยกรรม


แปลนสถาปัตยกรรม

มาตรฐาน : NOSCALE

วัน / เดือน / ปี : 2567

แบบแปลน

จำนวนแผ่น : 6

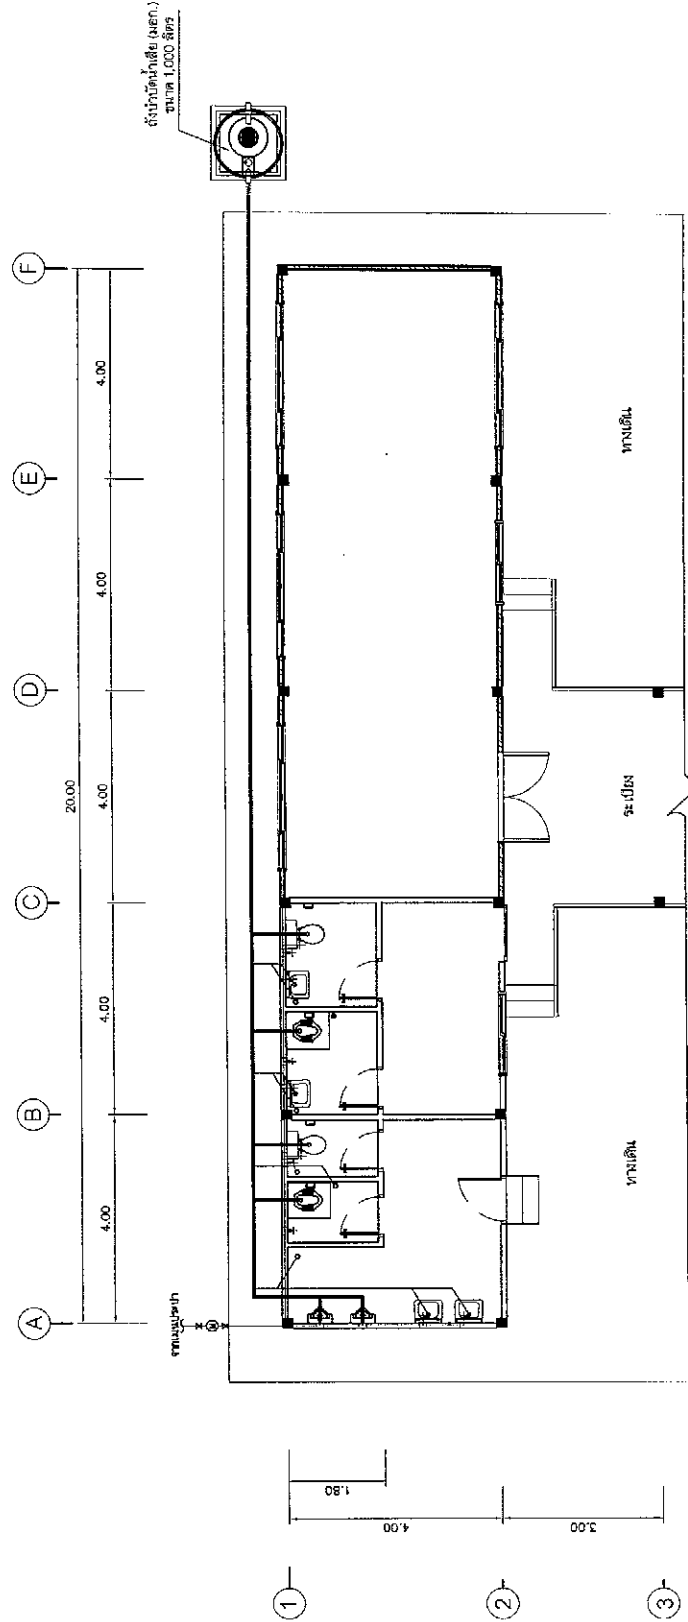

แปลนสถาปัตยกรรม

SCALE 1 : 100

หมายเหตุ

ห้องเรียน, ห้องเก็บของ, ห้องโถงเดิน, อุบัติเหตุและข้อต่อต่างๆ ทั้งหมด
ให้ใช้ของ บริษัท หอน้ำทรายช่างจำกัด หรือเทียบเท่าจะต้องได้มาตรฐาน
ตามที่บริษัทผู้ผลิตกำหนด และมาตรฐานอุตสาหกรรม

หมายเหตุ แบบสถาปัตย์แบบร่างแก้ไข โดยต้องอยู่ในดุลยพินิจของเจ้าของโครงการ
หรือเจ้าของโครงการ โดยต้องคำนึงถึงการใช้งานจริง

7






















แบบแปลน:

แบบแปลน

มาตราส่วน:

NOSCALE

วันที่ / เดือน / ปี:

2567

แบบแสดง:

แผ่นที่:

8

จำนวนแผ่น:

สัญลักษณ์หน่วยงาน

ชื่อหน่วยงาน

พื้นที่สีเขียว อักษรสีขาว

โครงการ :

ขนาด :

งบประมาณ :

ที่มาของงบประมาณ :

ระยะเวลาค่าประกัน ปี

เริ่มต้น :

สิ้นสุด :


ดำเนินการจากเงินภาษีของทาง
"โปรดช่วยกันรักษา"

พื้นที่สีเขียว อักษรสีขาว

0.15

0.95

0.10

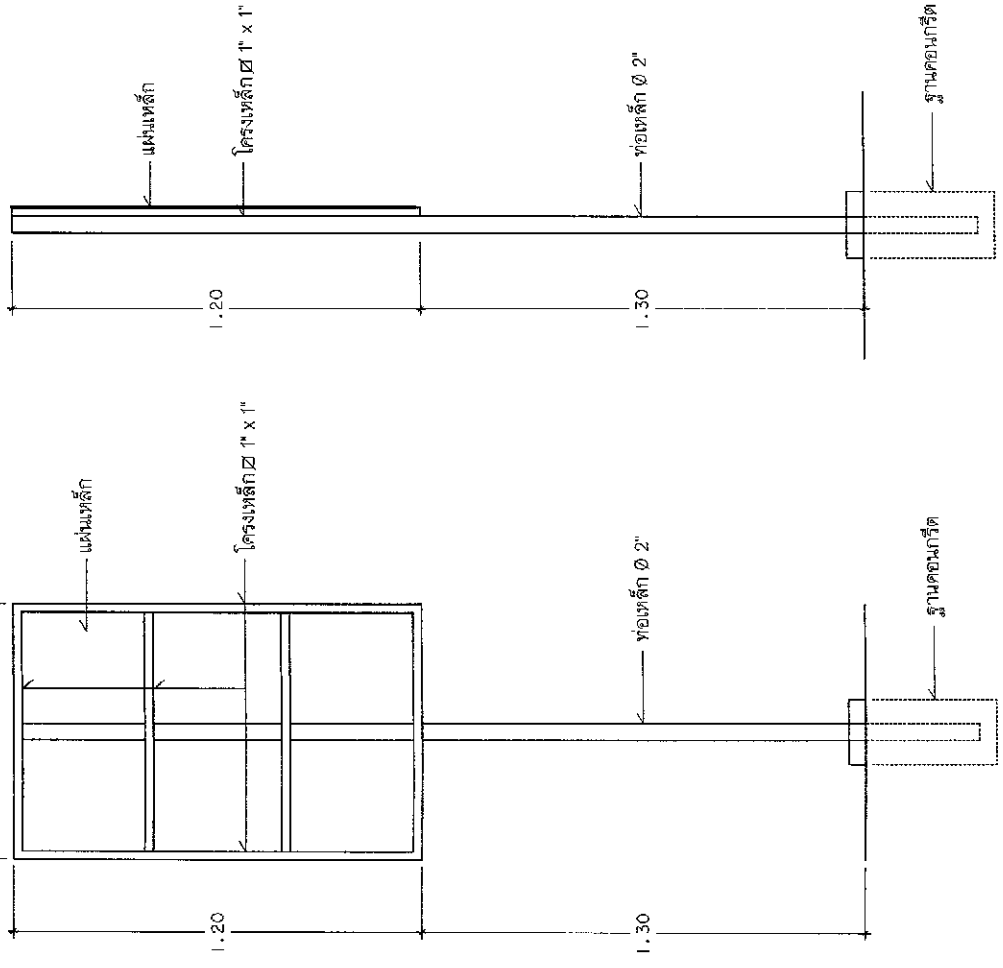

แบบขยายข้อความบาย

NOSCALE

รายการประกอบแบบ

1. เสา พื้นป้ายด้านหลัง ให้ทาสีน้ำมันสีเขียว
2. พื้นป้ายด้านหลังทาสีสีน้ำมันตามแบบ
3. ตัวอักษรให้ใช้ขนาดความเหมาะสม

รูปด้านข้าง

NOSCALE

รูปด้านหลัง

NOSCALE

2.40


โครงการ.....
ปริมาณงาน.....
งบประมาณ..... บาท
วันเริ่มสัญญา..... วันสิ้นสุดสัญญา.....
ผู้รับจ้าง..... โทร.....
ผู้ควบคุมงาน..... โทร.....
ผู้ควบคุมงาน..... โทร.....

1.20

ขออภัยในความไม่สะดวก

แบบขยายข้อความป้าย

NOSCALE

รายการประกอบแบบ

- วัสดุอื่นๆ ตามความเหมาะสม จะต้องงบทดสอบ และวัสดุสร้าง
- ตัวอักษร ให้ใช้ขนาดตามความเหมาะสม สามารถมองเห็นได้ชัดเจน
- ต้นไม้ในการติดตั้งป้าย โครงการฯ และรายละเอียดอื่นที่มีได้กำหนดไว้ในแบบ ให้ระบุออกมาเป็นรายการ



ป้ายประชาสัมพันธ์โครงการ	
มาตรฐาน	NOSCALE
วัน/เดือน/ปี	2567
แบบแสดง	
แผ่นที่	9