



ประกาศศูนย์พัฒนาเด็กเล็กองค์การบริหารส่วนตำบลสำนักตะคร้อ
เรื่อง ประชาสัมพันธ์การกำหนดราคากลางงานก่อสร้าง

ศูนย์พัฒนาเด็กเล็กองค์การบริหารส่วนตำบลสำนักตะคร้อ มีความประสงค์จะดำเนินการโครงการปรับปรุงห้องน้ำอาคารเอนกประสงค์ศูนย์พัฒนาเด็กเล็ก ตำบลสำนักตะคร้อ อำเภอเทพารักษ์ จังหวัดนครราชสีมา ด้วยวิธีเฉพาะเจาะจง จำนวน ๑ โครงการ ราคากลาง ๓๔๒,๒๖๕.๒๑ บาท (- สามแสนสี่หมื่นสองพันสองร้อยหกสิบห้าบาทยี่สิบเอ็ดสตางค์ -) โดยดำเนินการดังนี้ จำหน่ายปรับปรุงห้องน้ำอาคารเอนกประสงค์ศูนย์พัฒนาเด็กเล็ก รายละเอียดตามประมาณการงานก่อสร้าง และตามแบบแปลนที่องค์การบริหารส่วนตำบลสำนักตะคร้อกำหนด มีมติเห็นชอบให้ใช้จ่ายเงินรายได้สะสมของสถานศึกษาประจำปีงบประมาณ พ.ศ. ๒๕๖๘ ครั้งที่ ๑/๒๕๖๘ วันที่ ๒๙ กรกฎาคม ๒๕๖๘ ระยะเวลาดำเนินการจำนวน ๖๐ วัน

เพื่อให้การเปิดเผยราคากลางเป็นไปตามพระราชบัญญัติการจัดซื้อจัดจ้างและการบริหารพัสดุภาครัฐ พ.ศ. ๒๕๖๐ มาตรา ๖๓ ภายใต้บังคับมาตรา ๖๒ ให้นายงานของรัฐบาลประกาศรายละเอียดข้อมูลราคากลางและการคำนวณราคากลางในระบบเครือข่ายสารสนเทศของกรมบัญชีกลางตามวิธีการที่กรมบัญชีกลางกำหนดและกรมบัญชีกลาง มีหนังสือแจ้งเวียนแนวทางปฏิบัติเกี่ยวกับการเปิดเผยราคากลาง ตามหนังสือ ด่วนที่สุด ที่ กค ๐๔๐๕.๓/ว ๔๕๓ ลงวันที่ ๓ ตุลาคม ๒๕๖๑ ศูนย์พัฒนาเด็กเล็กองค์การบริหารส่วนตำบลสำนักตะคร้อ โดยคณะกรรมการกำหนดราคากลาง ได้พิจารณาราคาที่เหมาะสมตามสภาพพื้นที่และช่วงเวลา และเห็นชอบการกำหนดราคากลาง เป็นเงิน ๓๔๒,๒๖๕.๒๑ บาท (- สามแสนสี่หมื่นสองพันสองร้อยหกสิบห้าบาทยี่สิบเอ็ดสตางค์ -)

จึงประกาศให้ทราบโดยทั่วกัน

ประกาศ ณ วันที่ ๒ เดือน กันยายน พ.ศ. ๒๕๖๘

(ลงชื่อ)

(นายชาญชัย ศรีวิวัฒน์)

นายกองค์การบริหารส่วนตำบลสำนักตะคร้อ

พิมพ์

ทำน

ตรวจ

ตารางแสดงวงเงินงบประมาณที่ได้รับจัดสรรและราคากลางในงานจ้างก่อสร้าง

๑. ชื่อโครงการ โครงการปรับปรุงห้องน้ำอาคารเอนกประสงค์ศูนย์พัฒนาเด็กเล็ก

๒. หน่วยงานเจ้าของโครงการ ศูนย์พัฒนาเด็กเล็กองค์การบริหารส่วนตำบลสำนักตะคร้อ กองการศึกษา ศาสนาและวัฒนธรรม องค์การบริหารส่วนตำบลสำนักตะคร้อ อำเภอเทพารักษ์ จังหวัดนครราชสีมา

๓. วงเงินงบประมาณที่ได้รับจัดสรร ๓๕๐,๐๐๐ บาท (- สามแสนห้าหมื่นบาทถ้วน -)

๔. ลักษณะงาน

จ้างเหมาปรับปรุงห้องน้ำอาคารเอนกประสงค์ศูนย์พัฒนาเด็กเล็ก รายละเอียดตามประมาณการงาน ก่อสร้าง และตามแบบแปลนที่องค์การบริหารส่วนตำบลสำนักตะคร้อกำหนด

๕. ราคากลางคำนวณ ณ วันที่ ๒ กันยายน ๒๕๖๔ เป็นเงิน ๓๔๒,๒๕.๒๑ บาท

๖. บัญชีประมาณราคากลาง

๖.๑ แบบสรุปราคากลางงานก่อสร้าง

๖.๒ แบบ พร.๕

๖.๓ แบบแปลนงานก่อสร้าง


๗. รายชื่อคณะกรรมการกำหนดราคากลาง

๗.๑ นางสาวสิริภัทร สวัสดิ์ตันที ตำแหน่ง ปลัดองค์การบริหารส่วนตำบล

๗.๒ นายกรกฎ มุกขุนทด ตำแหน่ง วิศวกรโยธาปฏิบัติการ

๗.๓ นายปภาวิน เติตขุนทด ตำแหน่ง นายช่างโยธาชำนาญงาน

คณะกรรมการกำหนดราคากลาง

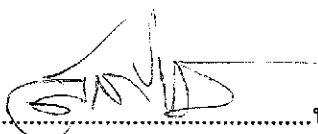(ลงชื่อ)..........ประธานกรรมการ
(นางสาวสิริภัทร สวัสดิ์ตันที)

(ลงชื่อ)..........กรรมการ (ลงชื่อ)..........กรรมการ
(นายกรกฎ มุกขุนทด) (นายปภาวิน เติตขุนทด)



การประมาณราคาก่อสร้างเป็นราคากลาง
องค์การบริหารส่วนตำบลสำนักตะคร้อ อำเภเทพารักษ์ จังหวัดนครราชสีมา


วันที่ ๒ เดือน กันยายน พ.ศ. ๒๕๖๘


ประเภทงาน โครงการปรับปรุงห้องน้ำอาคารเอนกประสงค์ศูนย์พัฒนาเด็กเล็ก โดยดำเนินการดังนี้


จ้างเหมาปรับปรุงห้องน้ำอาคารเอนกประสงค์ศูนย์พัฒนาเด็กเล็ก รายละเอียดตามประมาณการ
งานก่อสร้าง และตามแบบแปลนที่องค์การบริหารส่วนตำบลสำนักตะคร้อกำหนด
สถานที่ก่อสร้าง ศูนย์พัฒนาเด็กเล็กองค์การบริหารส่วนตำบลสำนักตะคร้อ ตำบลสำนักตะคร้อ อำเภอ
เทพารักษ์ จังหวัดนครราชสีมา
เจ้าของงาน ศูนย์พัฒนาเด็กเล็กองค์การบริหารส่วนตำบลสำนักตะคร้อ

ลำดับที่	รายการ	จำนวน	Factor F	รวมค่า เป็นเงิน/บาท	หมายเหตุ
๑	ประเภทงานอาคาร	๒๖๑,๔๕๐.๗๗	๑.๓๐๙๑	๓๔๒,๒๖๕.๒๑	
	เงื่อนไข				
	-เงินล่วงหน้าจ่าย ๐ %				
	-เงินประกันผลงานหัก ๐ %				
	-ดอกเบี้ยเงินกู้ ๗ %				
	-ภาษีมูลค่าเพิ่ม ๗ %				
สรุป	คิดเป็นเงินประมาณ			๓๔๒,๒๖๕.๒๑	
(ตัวอักษร) (- สามแสนสี่หมื่นสองพันสองร้อยหกสิบห้าบาทยี่สิบเอ็ดสตางค์ -)					

คณะกรรมการกำหนดราคากลาง

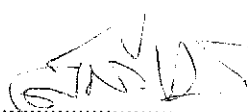
ประธานกรรมการ
(นางสาวสิริภัทร สวัสดิ์นันท)

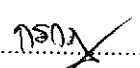
กรรมการ
(นายกรกฎ มุกขุนทด)

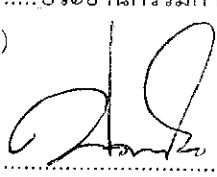
กรรมการ
(นายปภาวิน เติตขุนทด)

- ทราบ ☒ เห็นควรอนุมัติตามคณะกรรมการกำหนดราคากลางเสนอ
☐ ไม่อนุมัติ เพราะ


(นายชาญชัย ศรีวิพัฒน์)
นายกองค์การบริหารส่วนตำบลสำนักตะคร้อ

สรุปผลการประมาณราคาก่อสร้าง

แบบ ปร.5


ประเภทงาน โครงการปรับปรุงห้องน้ำอาคารเอนกประสงค์ศูนย์พัฒนาเด็กเล็ก
 เจ้าของงาน องค์การบริหารส่วนตำบลลำน้ำตะคร้อ อำเภอเทพารักษ์ จังหวัดนครราชสีมา
 สถานที่ก่อสร้าง บ้านเทพารักษ์ หมู่ที่ 14 ตำบลลำน้ำตะคร้อ อำเภอเทพารักษ์ จังหวัดนครราชสีมา
 หน่วยงานออกแบบ กองช่างองค์การบริหารส่วนตำบลลำน้ำตะคร้อ
 ประมาณราคาตามแบบ ปร.4 จำนวน 5 แผ่น


ประมาณราคาวันที่

ลำดับที่	รายการ	จำนวน	Factor F	รวมค่าก่อสร้าง เป็นเงิน/บาท	หมายเหตุ
1	ประเภทงานอาคาร	261,450.77	1.3091	342,265.21	
2	ป้ายโครงการ				
	เงื่อนไข				
	เงินล่วงหน้าจ่าย.....0.....%				
	เงินประกันผลงานหัก.....0.....%				
	ดอกเบี้ยเงินกู้.....7.....%				
	ภาษีมูลค่าเพิ่ม.....7.....%				
สรุป	รวมราคาก่อสร้างเป็นเงินทั้งสิ้น			342,265.21	
	คิดเป็นเงินประมาณ			342,265.21	
(ตัวอักษร)		สามแสนสี่หมื่นสองพันสองร้อยหกสิบห้าบาทยี่สิบเจ็ดสตางค์			

ลงชื่อ..........ประมาณราคา
 (นายปภาวิน เติตขุนทด)
 นายช่างโยธาชำนาญงาน


ลงชื่อ..........ตรวจ
 (นายกรกฎ มุกขุนทด)
 วิศวกรโยธาปฏิบัติการ รักษาราชการแทน
 ผู้อำนวยการกองช่าง

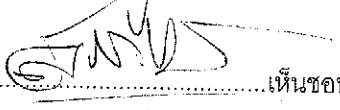ลงชื่อ..........เห็นชอบ
 (นางสาวสิริภัทร สวัสดิ์นที)
 ปลัดองค์การบริหารส่วนตำบลลำน้ำตะคร้อ

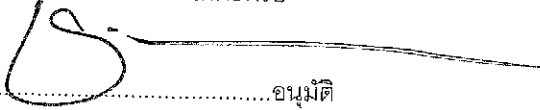ลงชื่อ..........อนุมัติ
 (นายชาญชัย ศรีวิพัฒน์)
 นายกองค์การบริหารส่วนตำบลลำน้ำตะคร้อ

คณะกรรมการกำหนดราคากลางได้ตรวจสอบแล้ว
 เห็นชอบให้ประมาณราคานี้เป็นราคากลาง
 ลงชื่อ..........ประธานกรรมการ
 (นางสาวสิริภัทร สวัสดิ์นที)
 ปลัดองค์การบริหารส่วนตำบลลำน้ำตะคร้อ

ลงชื่อ..........กรรมการ
 (นายกรกฎ มุกขุนทด)
 วิศวกรโยธาปฏิบัติการ รักษาราชการแทน
 ผู้อำนวยการกองช่าง

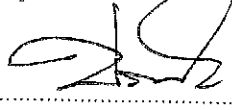ลงชื่อ..........กรรมการ
 (นายปภาวิน เติตขุนทด)
 นายช่างโยธาชำนาญงาน

ลำดับที่	รายการ	จำนวน	หน่วย	ราคาวัสดุ		แรงงาน		ค่าวัสดุ+แรงงาน	หมายเหตุ
				ราคา/หน่วย	จำนวนเงิน	ราคา/หน่วย	จำนวนเงิน		
	สรุป ส่วนที่ 1 ค่างานต้นทุน								
	กลุ่มงานที่ 1								
1	งานเตรียมภาพ		รวม		-		23,447.13	23,447.13	
2	งานโครงสร้างอิฐก่อรวม		รวม		37,622.08		5,264.58	42,886.65	
3	งานสถาปัตยกรรม		รวม		63,273.17		51,476.73	114,749.90	
4	งานระบบสุขาภิบาล		รวม		60,154.52		15,875.00	76,029.52	
5	งานระบบไฟฟ้า		รวม		2,779.57		1,558.00	4,337.57	
6	งานระบบปรับอากาศและระบายอากาศ		รวม		-		-	-	
7	งานระบบลิฟท์และบันไดเลื่อน		รวม		-		-	-	
8	งานระบบเครื่องกลและระบบพิเศษอื่นๆ		รวม		-		-	-	
	รวมค่างาน				163,829.34		97,621.44	261,450.77	


ฝ่ายประมาณราคา กองช่างก่อสร้างการบริหารส่วนตำบลสำนักตะคร้อ

ประมาณการโดย นายปภาวิน เทิดขุนทด ตำแหน่ง นายช่างโยธาชำนาญงาน

ประมาณราคาวันที่

ลำดับที่	รายการ	จำนวน	หน่วย	ราคาวัสดุ		แรงงาน		ค่าวัสดุ+แรงงาน	หมายเหตุ
				ราคา/หน่วย	จำนวนเงิน	ราคา/หน่วย	จำนวนเงิน		
1	หมวดงานเตรียมการ								
	1.1 งานรื้อไม้เดิม	9.00	ชุด		-	180.00	1,620.00	1,620.00	
	1.2 งานรื้อโพงเดิม	3.00	ชุด		-	180.00	540.00	540.00	
	1.3 งานเตรียมป้องกันเดิม	61.88	ตร.ม.		-	50.00	3,093.75	3,093.75	
	1.4 งานเตรียมป้องกันเดิม	88.80	ตร.ม.		-	35.00	3,108.00	3,108.00	
	1.5 งานรื้อผนังเดิม	134.42	ตร.ม.		-	60.00	8,065.38	8,065.38	
	1.6 งานรื้อพื้นค.ส.ล. เดิม	90.00	ตร.ม.		-	70.00	6,300.00	6,300.00	
2	1.7 งานรื้อประตูเดิม	9.00	ชุด		-	80.00	720.00	720.00	
	รวมหมวดงานเตรียมการ				-		23,447.13	23,447.13	
	หมวดงานโครงสร้าง								
	2.1 คอนกรีตโครงสร้าง 1:2:4 (240 ksc.)	11.00	ลบ.ม.	2,613.39	28,747.29	327.00	3,597.00	32,344.29	
	2.2 ทรายหยาบ	5.50	ลบ.ม.	492.50	2,708.75	104.00	572.00	3,280.75	
	2.3 ไม้แบบ+ไม้คร่า	3.93	ลบ.ฟ.	657.90	2,582.26	139.00	545.58	3,127.83	
	2.4 ตะปู	0.98	กก.	65.00	63.78	-	-	63.78	
3	2.5 ตะแกรงเหล็ก Wire mesh Ø4 .0 mm @0.20 m.	110.00	ตร.ม.	32.00	3,520.00	5.00	550.00	4,070.00	
	รวมหมวดงานโครงสร้าง				37,622.08		5,264.58	42,886.65	
	หมวดงานผิวพื้น								
	3.1 งานปูกระเบื้องเคลือบ 12" x 12" (ชนิดกึ่งเดิน)	30.24	ตร.ม.	191.59	5,793.68	158.00	4,777.92	10,571.60	
	3.2 วัสดุยาแนว	1.00	แพคเกจ	57.48	57.48	-	-	57.48	
	รวมหมวดงานผิวพื้น				5,851.16		4,777.92	10,629.08	

สถานที่ก่อสร้าง

บ้านเทพาภิษฐ์ หมู่ที่ 14 ตำบลสำนักตะคร้อ อำเภอบึงสามพัน จังหวัดนครราชสีมา

ฝ่ายประมาณราคา

กองช่างองค์การบริหารส่วนตำบลสำนักตะคร้อ

ประมาณการโดย

นายภาวิน เจริญทด

ตำแหน่ง

นายช่างโยธาชำนาญงาน

ประมาณราคาวันที่

ลำดับที่	รายการ	จำนวน	หน่วย	ราคาวัสดุ		แรงงาน		ค่าวัสดุ-แรงงาน	หมายเหตุ
				ราคา/หน่วย	จำนวนเงิน	ราคา/หน่วย	จำนวนเงิน		
4	หมวดงานผนัง								
	4.1 งานก่ออิฐฉาบผิว	97.07	ตร.ม.	82.01	7,960.73	84.00	8,153.96	16,114.69	
	4.2 งานก่ออิฐฉาบผิวก่อแก้ว 8" x 8"	2.40	ตร.ม.	1,294.42	3,106.61	212.00	508.80	3,615.41	
	4.3 เสาเอ็นหลัง	18.60	เมตร	100.00	1,860.00	44.00	818.40	2,678.40	
	4.4 งานฉาบผนัง (ภายใน)	151.07	ตร.ม.	84.00	12,689.96	87.00	13,143.18	25,833.14	
	4.5 งานฉาบผนัง (ภายนอก)	41.54	ตร.ม.	84.00	3,489.36	95.00	3,946.30	7,435.66	
	4.6 งานฉาบผนังกระเบื้อง 12" x 12"	60.75	ตร.ม.	226.93	13,786.20	181.00	10,995.75	24,781.95	
	4.7 วัสดุ ยานเ	1.00	พม่า	68.08	68.08			68.08	
5	รวมหมวดงานผนัง				42,960.94		37,566.39	80,527.33	
	หมวดงานทาสี								
	5.1 งานสีภายในภายใน	90.32	ตร.ม.	37.67	3,402.09	30.00	2,709.63	6,111.72	ทาสี 2 รอบ
	5.2 งานสีภายนอก	41.54	ตร.ม.	44.33	1,841.61	34.00	1,412.36	3,253.97	ทาสี 2 รอบ
6	5.3 งานสีรองพื้น	131.86	ตร.ม.	23.17	3,054.78	30.00	3,955.83	7,010.61	
	รวมหมวดงานทาสี				8,298.48		8,077.82	16,376.30	
	หมวดงานประตู - หน้าต่าง								
	6.1 (ป1.) ขนาด 0.70x2.00	1.00	ชุด	1,802.36	1,802.36	245.00	245.00	2,047.36	
	6.2 (ป2.) ขนาด 0.80x1.00	4.00	ชุด	878.50	3,514.02	140.00	560.00	4,074.02	
	6.3 (ป3.) ขนาด 0.80x2.00	2.00	ชุด	423.11	846.21	124.80	249.60	1,095.81	
	รวมหมวดงานประตู - หน้าต่าง				6,162.59		1,054.60	7,217.19	



ลำดับที่	รายการ	จำนวน	หน่วย	ราคาวัสดุ		แรงงาน		ค่าวัสดุ+แรงงาน	หมายเหตุ
				ราคา/หน่วย	จำนวนเงิน	ราคา/หน่วย	จำนวนเงิน		
8	หมวดงานระบบสุขาภิบาล								
	8.1 ท่อ pvc 1/2" ขึ้น 13.5 (ตราทองน้ำไทย)	22.00	เมตร	13.20	290.40	30.00	660.00	950.40	
	8.2 ท่อ pvc 2" ขึ้น 8.5 (ตราทองน้ำไทย)	25.00	เมตร	47.90	1,197.44	40.00	1,000.00	2,197.44	
	8.3 ท่อ pvc 4" ขึ้น 8.5 (ตราทองน้ำไทย)	20.00	เมตร	170.56	3,411.20	100.00	2,000.00	5,411.20	
	8.4 ถึงปากบ่อดินเสีย 1,000 ลิตร	1.00	ใบ	3,542.06	3,542.06	1,500.00	1,500.00	5,042.06	
	8.5 ถึงเก็บน้ำ 2,000 ลิตร	1.00	ใบ	5,037.38	5,037.38	800.00	800.00	5,837.38	
	8.6 บ่อบำบัดดินมีดี 400 กัดดี	1.00	เครื่อง	13,635.51	13,635.51	600.00	600.00	14,235.51	
	8.7 บ่อส่งม่วงคอนกรีต	5.00	วง	261.68	1,308.41	50.00	250.00	1,558.41	
9	8.8 อุปกรณ์ต่างๆ เช่น ข้อต่อ, กาว, เทป ฯลฯ	1.00	พม่า	1,959.62	1,959.62			1,959.62	
	รวมหมวดงานระบบสุขาภิบาล				30,382.02		6,810.00	37,192.02	
	หมวดงานระบบไฟฟ้า								
	9.1 โคมหลอดไฟลูออโรสเทนด์ 1.20 ม. T8 1x18 w	8.00	ชุด	205.61	1,644.86	135.00	1,080.00	2,724.86	
	9.2 สวิตช์ 4 ทง	2.00	ชุด	364.80	729.60	139.00	278.00	1,007.60	
	9.3 สายไฟฟ้าลัด 1x2.5 Sq.mm.	40.00	เมตร	6.36	254.20	5.00	200.00	454.20	
	9.4 ท่อไฟฟ้า pvc 3/8"	4.00	ท่อน	31.44	125.76			125.76	
	9.5 ค่าอุปกรณ์ยึด และวัสดุประกอบงานไฟฟ้า	1.00	L/S	25.15	25.15			25.15	
	รวมหมวดงานระบบไฟฟ้า				2,779.57		1,558.00	4,337.57	
รวมหมวดงานต้นทุน				สองแสนหกหมื่นหนึ่งพันสี่ร้อยห้าสิบบาทเจ็ดสิบเจ็ดสตางค์				261,450.77	


- คำนวนจาก ราคาต้นทุนเรือเพลิงโซลาร์เตียน สิงหาคม 2568 ที่ อำเภอเมือง 32.21 บาท/ลิตร



- รายการที่ได้ที่หน่วยงานข้างต้นมิได้กำหนดไว้ ให้ราคาจากหน่วยงานอื่นที่เกี่ยวข้อง หรือตีราคาเองจากในท้องถิ่น


ผู้ประมาณราคา

(นายปภาวิน เห็ดขุนทด)

นายช่างโยธาชำนาญงาน



กองช่าง










แบบแปลน : NOSCALE

วันที่ : 2568

แบบแปลน : 2

ผู้ควบคุมงาน : 2

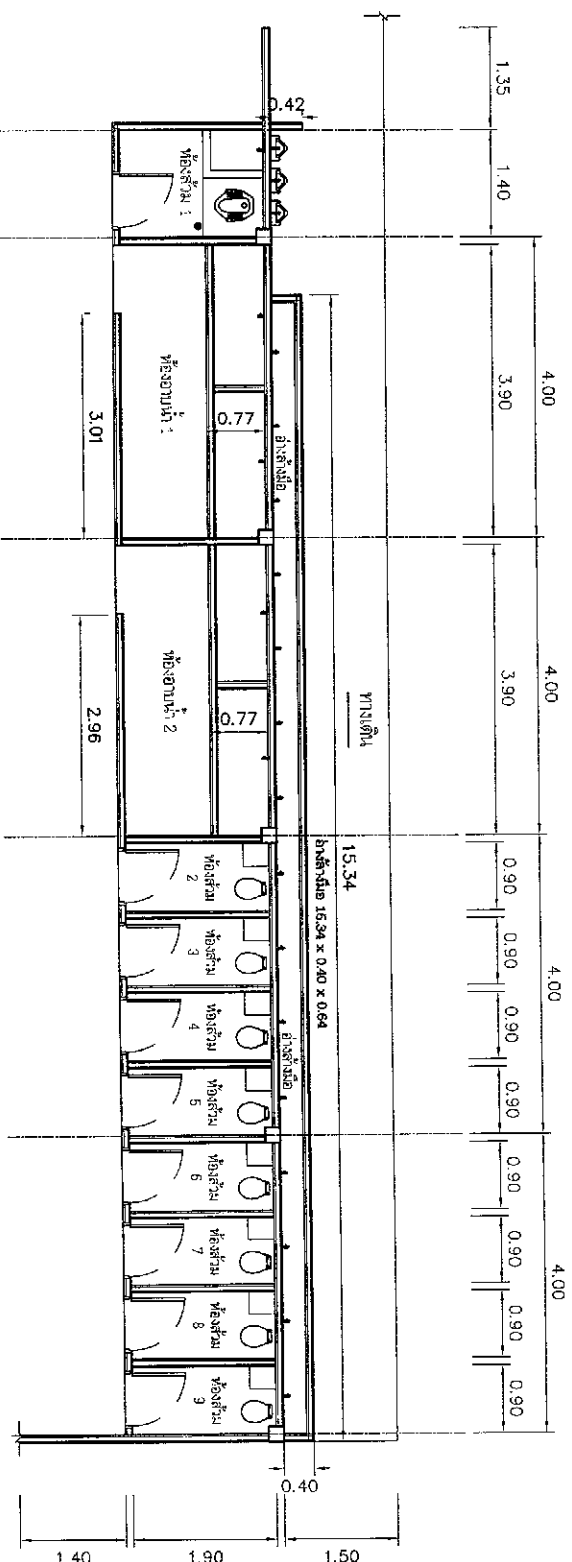


แปลนรอกอนห้องน้ำห้องสุขา

NOSCALE

งานก่อสร้างอาคาร

1. รอกอนห้องน้ำห้องสุขา

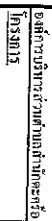















ด้านหน้างานรื้อถอน


INSTANT: NOSCALE

2568

પ્રમાણ :

АМЕРИКА

3

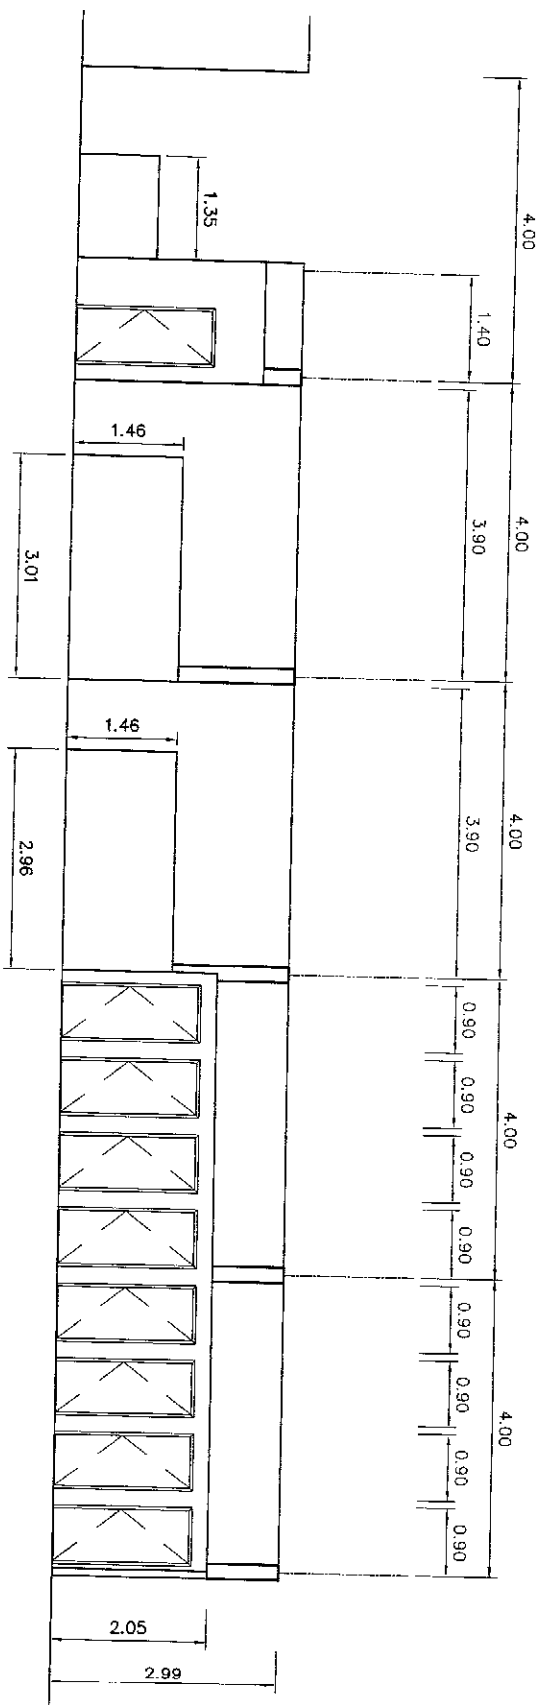

ดูหน้าจอรอบ

NOSCALE
















4

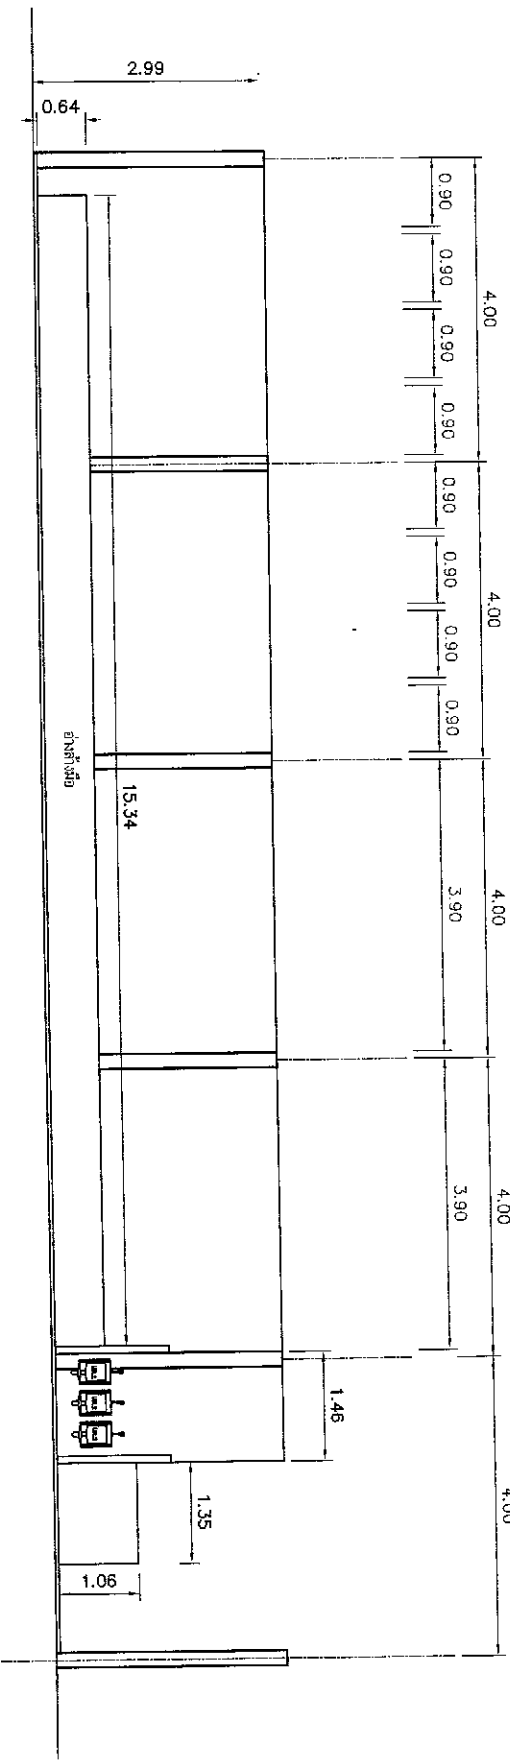

ด้านหลัง งานรื้อถอน

NOSCALE











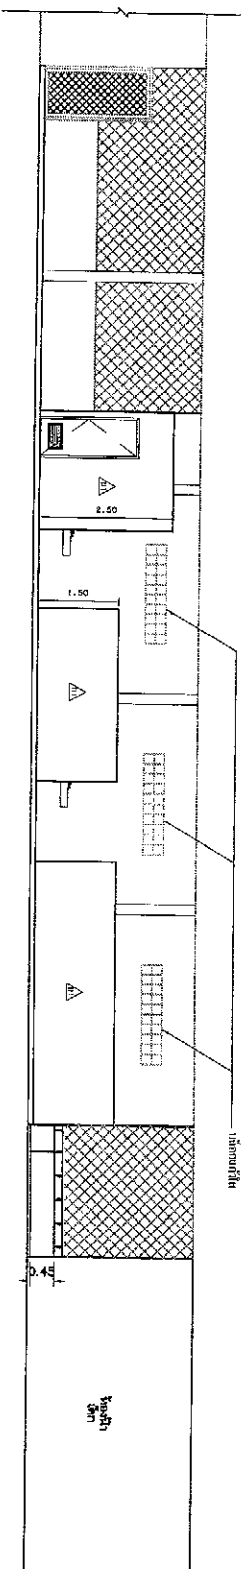

NOSCALE

[illegible]



กองช่าง

























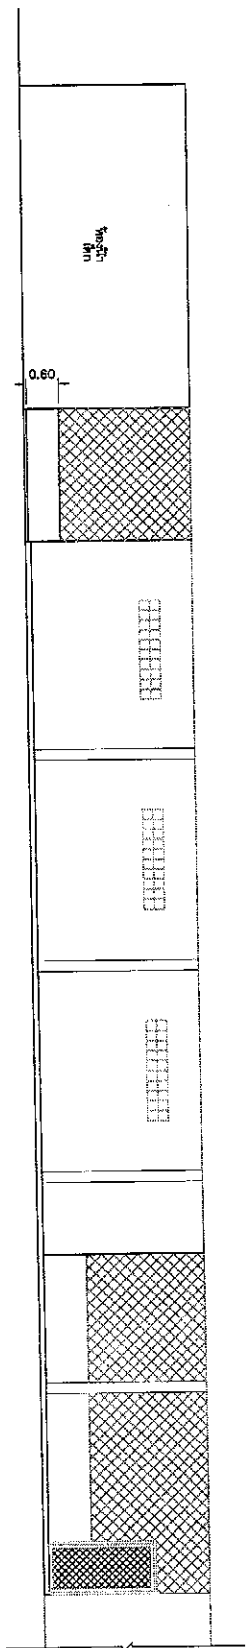

รูปด้าน C
NOSCALE

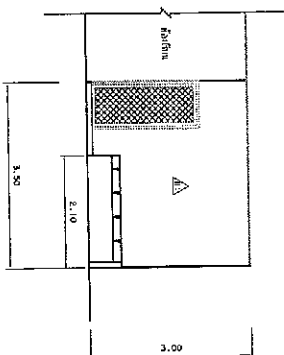

รูปด้าน D
NOSCALE


































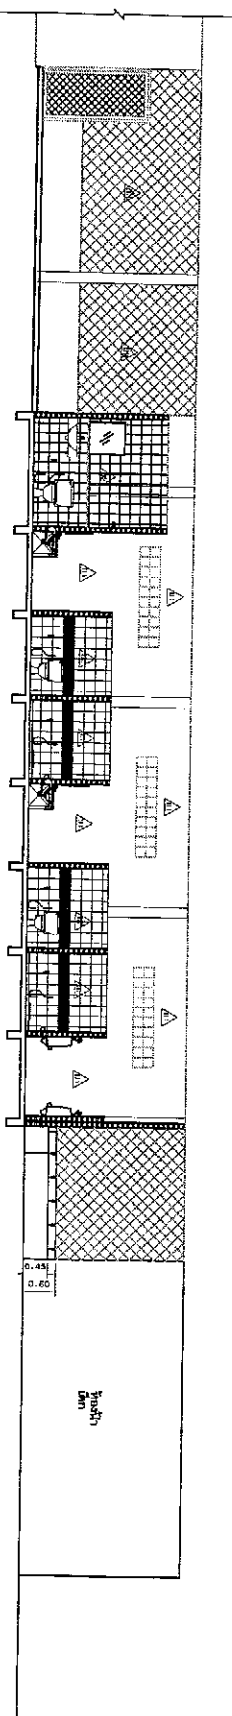



รูปตัด A-A
NOSCALE

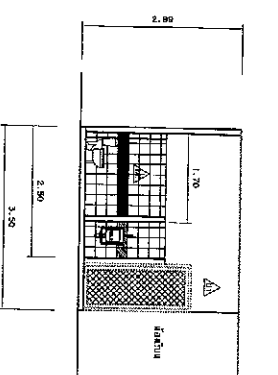


รูปตัด B-B
NOSCALE

หมายเหตุ: แบบสถาปัตย์ที่แนบมาไว้ได้ โดยต้องอยู่ในกรอบที่กำหนดไว้
หรือเจ้าของโครงการ โดยต้องทำหนังสือแจ้งการรับทราบ

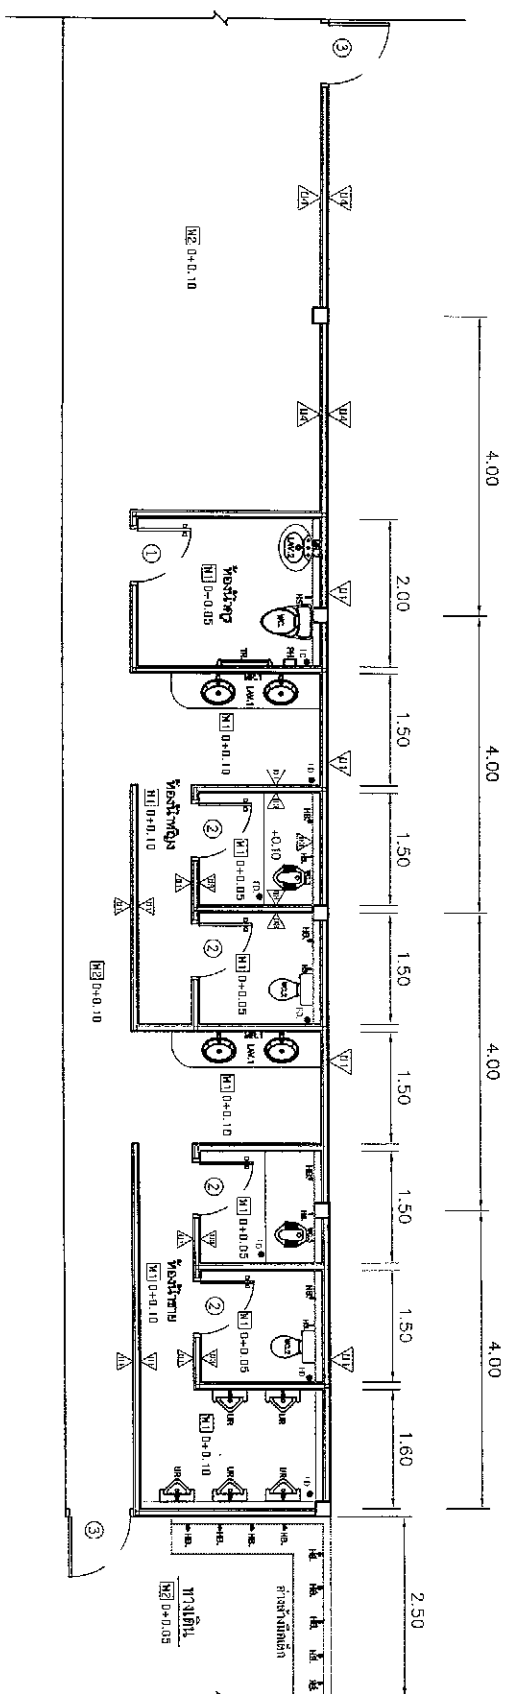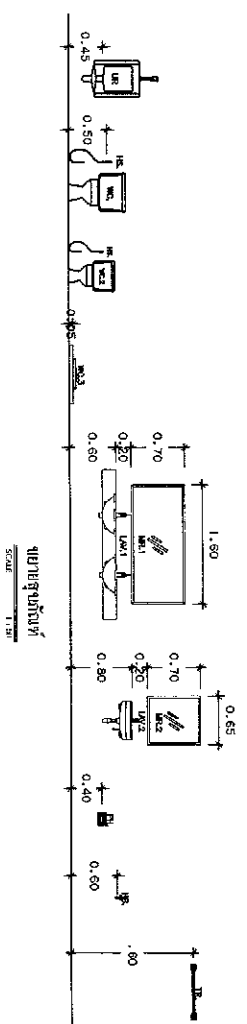[illegible][illegible]

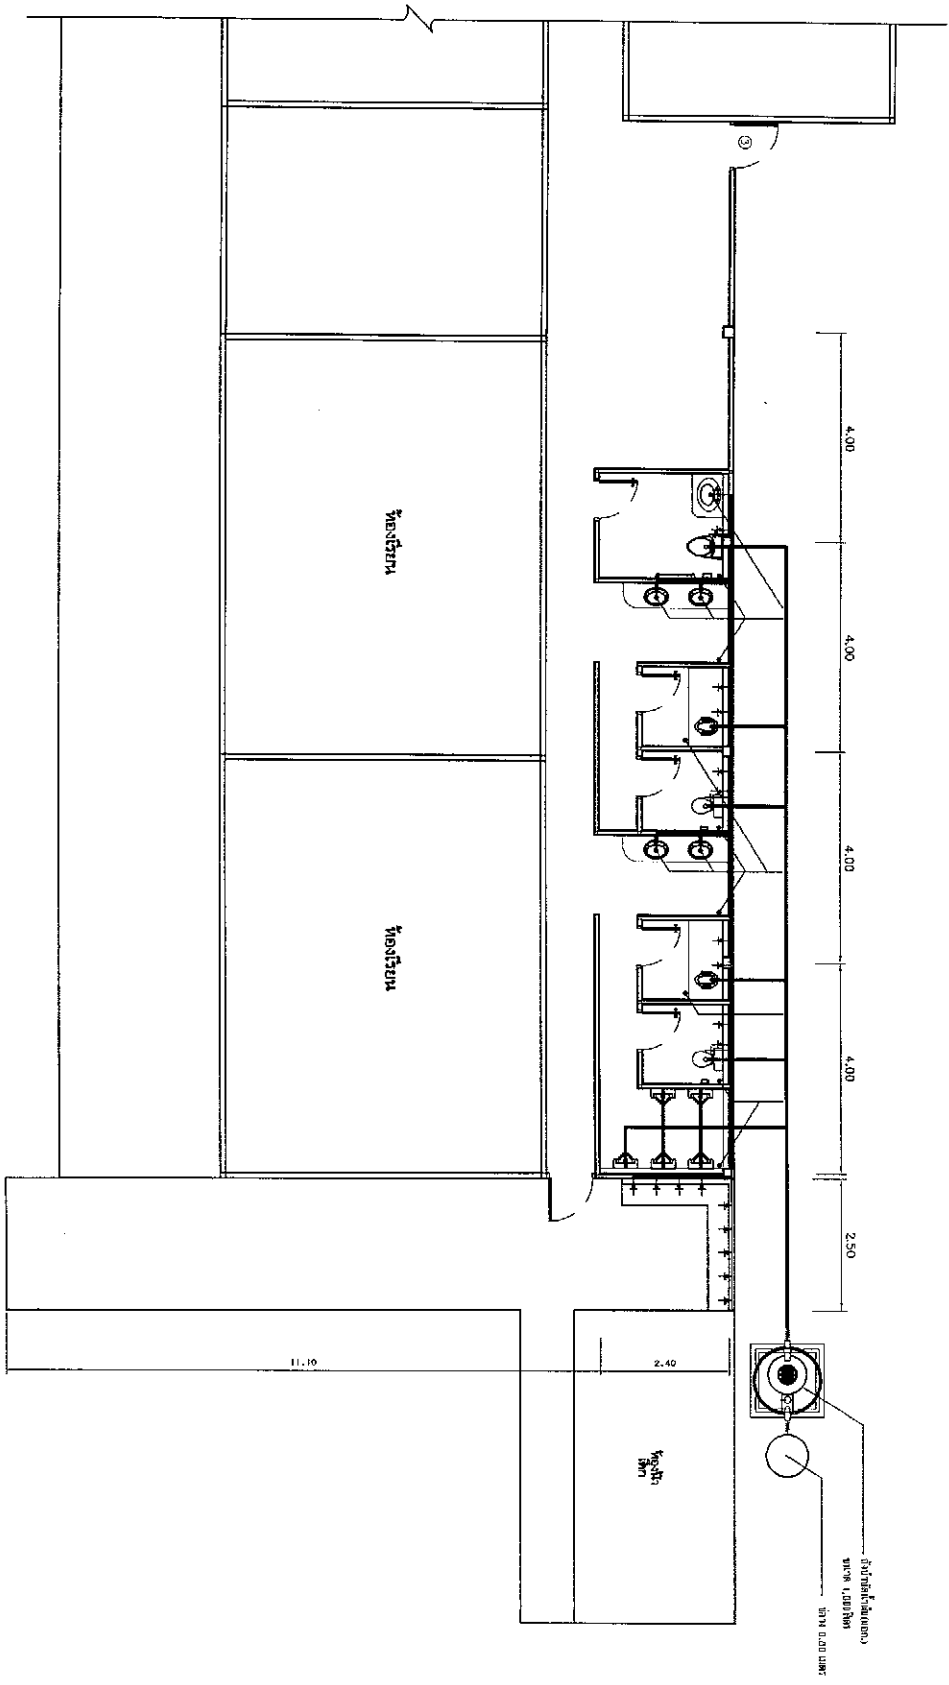

แปลนสุขาภิบาล
SCALE 1 : 100

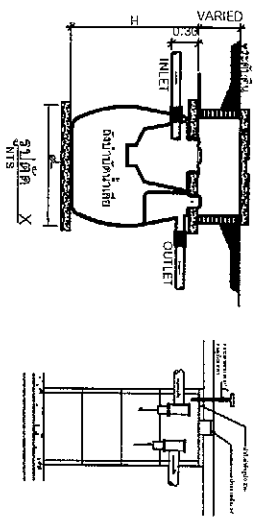

หมายเหตุ

ห้องนี้ประกอบ, ฝอยเหล็ก, ฝอยไม้, อุปกรณ์และวัสดุต่าง ๆ ทั้งหมด
ตามค่าวิศวกรผู้จัดทำแบบ และมาตรฐานสุขาภิบาลกรม



กองสุขาภิบาล
กองสุขาภิบาล

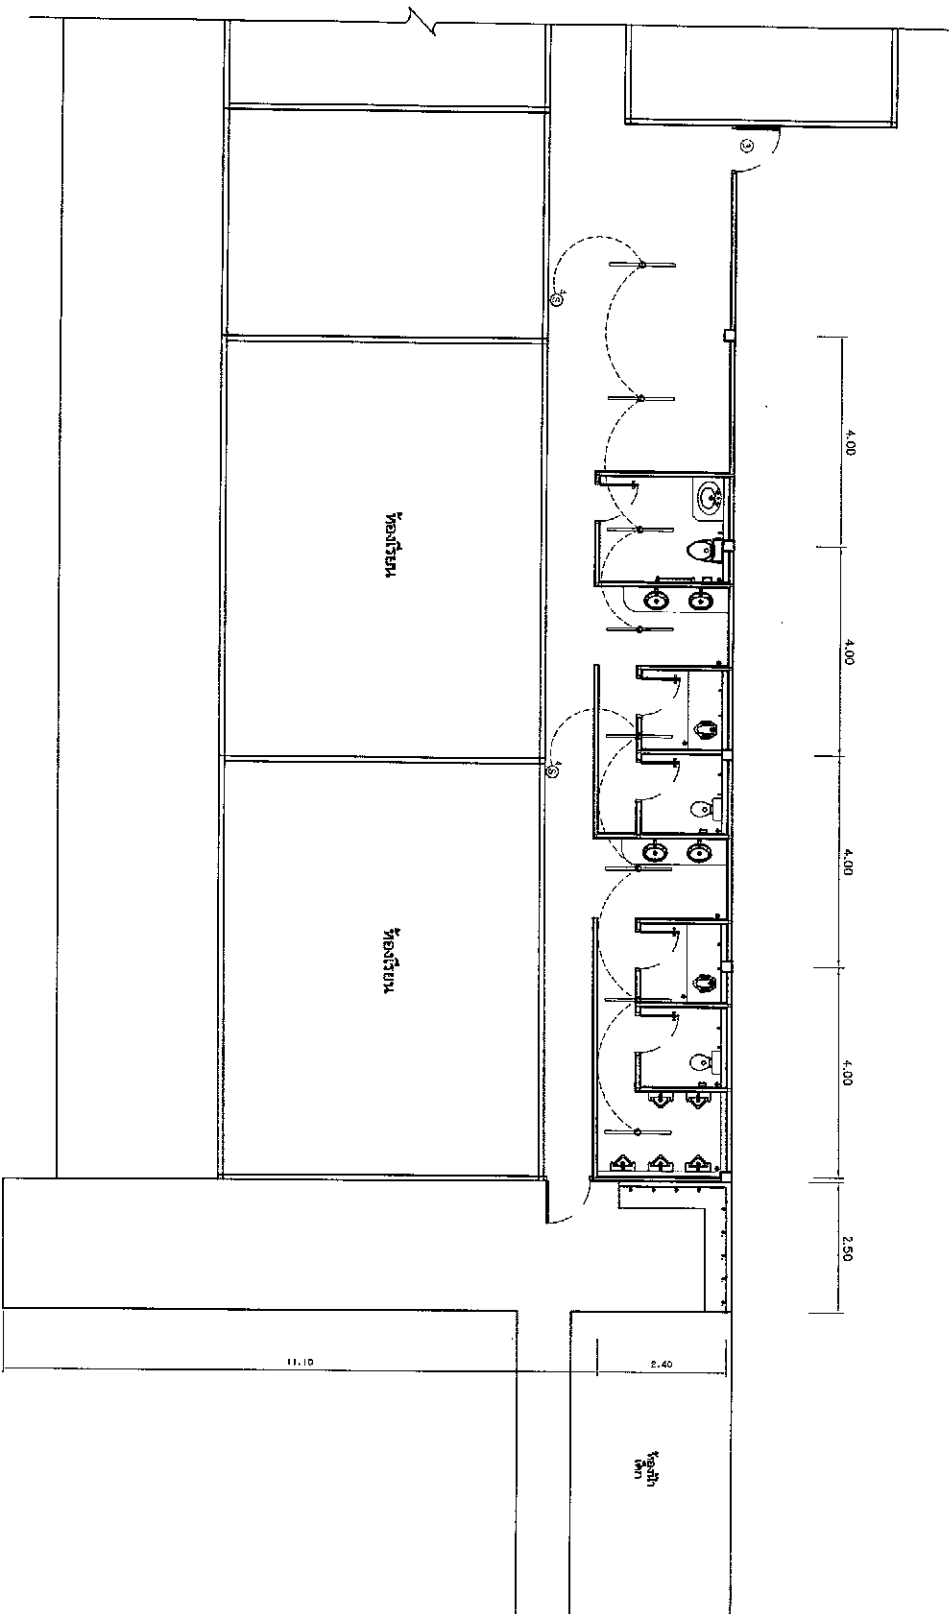

แปลนไฟฟ้าส่องสว่าง

SCALE

1 : 100

รายการประกอบแปลนไฟฟ้า

■ ตู้ควบคุมระบบไฟฟ้า

— สายไฟฟ้า

③, 4 สวิตช์ 4 ทาง

— หลอดฟลูออโรลูเมน 1 x 18 วอตต์

*หมายเหตุ อุปกรณ์ไฟฟ้าที่ใช้ผลิตกับงานนี้ไม่มีมาตรฐาน มอก.

การติดตั้งเป็นไปตามมาตรฐานการไฟฟ้า และมาตรฐานผลิตภัณฑ์

หมายเหตุ แบบสามารถดัดแปลงแก้ไขได้ โดยต้องอยู่ในเขตพื้นที่รับรองจากผู้ควบคุมงาน
หรือเจ้าของโครงการ โดยต้องทำหนังสือแจ้งทางวิศวกร




















